


フェンス工事 施工概略図

Value Select ミエーネフェンス 目隠しルーバータイプ 自由柱施工
 本体1枚 (W×H) = (1,975×800mm) × 5枚
 自由柱 : T80×6本
 端部キャップ : 1セット
 色 : チャコールブラック

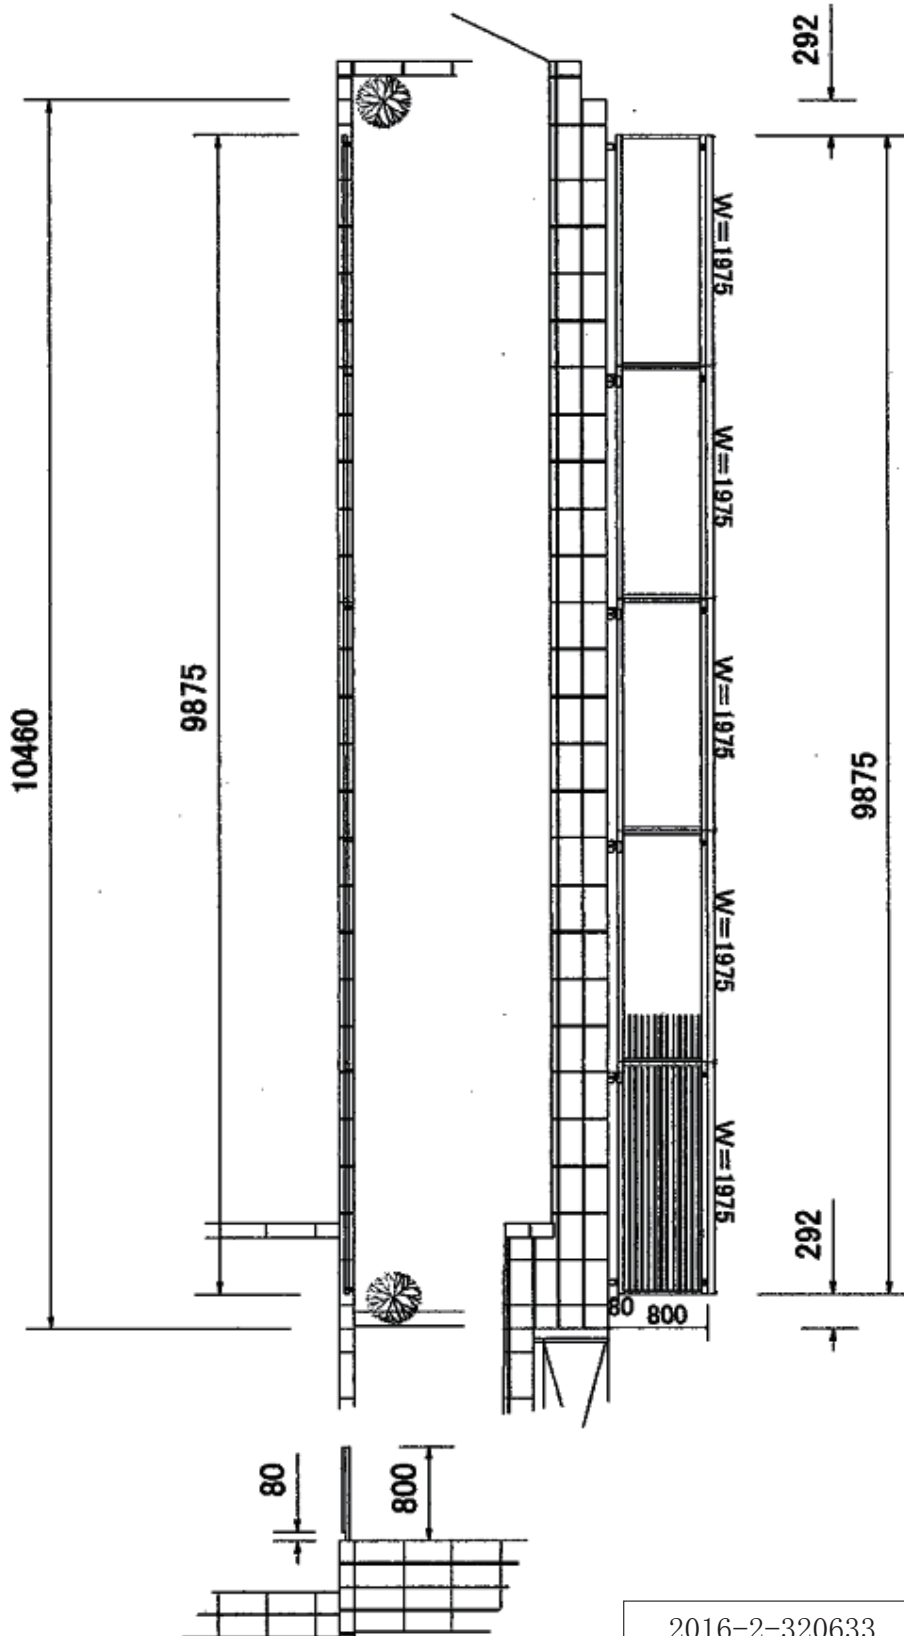

2016-2-320633

担当者

田中