


カーポート工事 施工概略図

YKK AP レイナツインポートグラン 積雪~20cm対応  
 幅= 5,983mm  
 奥行= 5,400mm  
 色 : プラチナステン  
 屋根材 : ポリカーボネート (アースブルー)  
 柱仕様 : ハイルフ柱仕様 (有効高 約2,350mm)

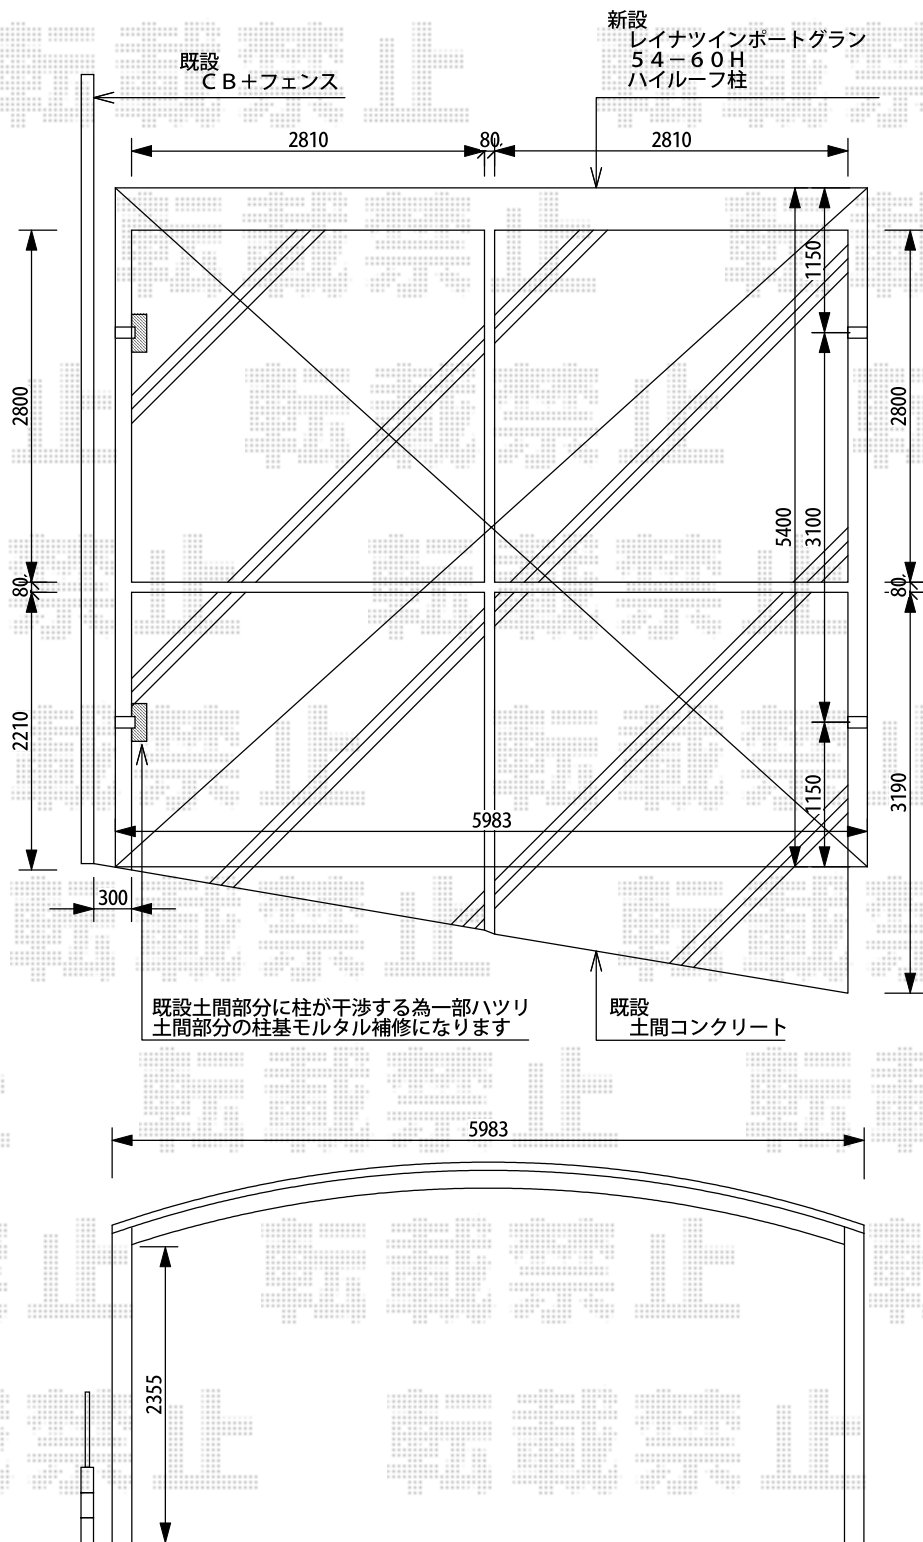

2016-2-320754

担当者

伊野