


カーポート 施工概略図

YKK AP エフルージュグラン 積雪～20cm対応
幅= 2,423mm
奥行= 5,052mm
色： カームブラック
屋根材： ポリカーボネート（トーマイマツト）
柱仕様： ハイルーフ柱仕様（有効高 約2,350mm）
追加部材： 部分斜め切詰め用側枠×1
追加部材： 母屋補強材×2

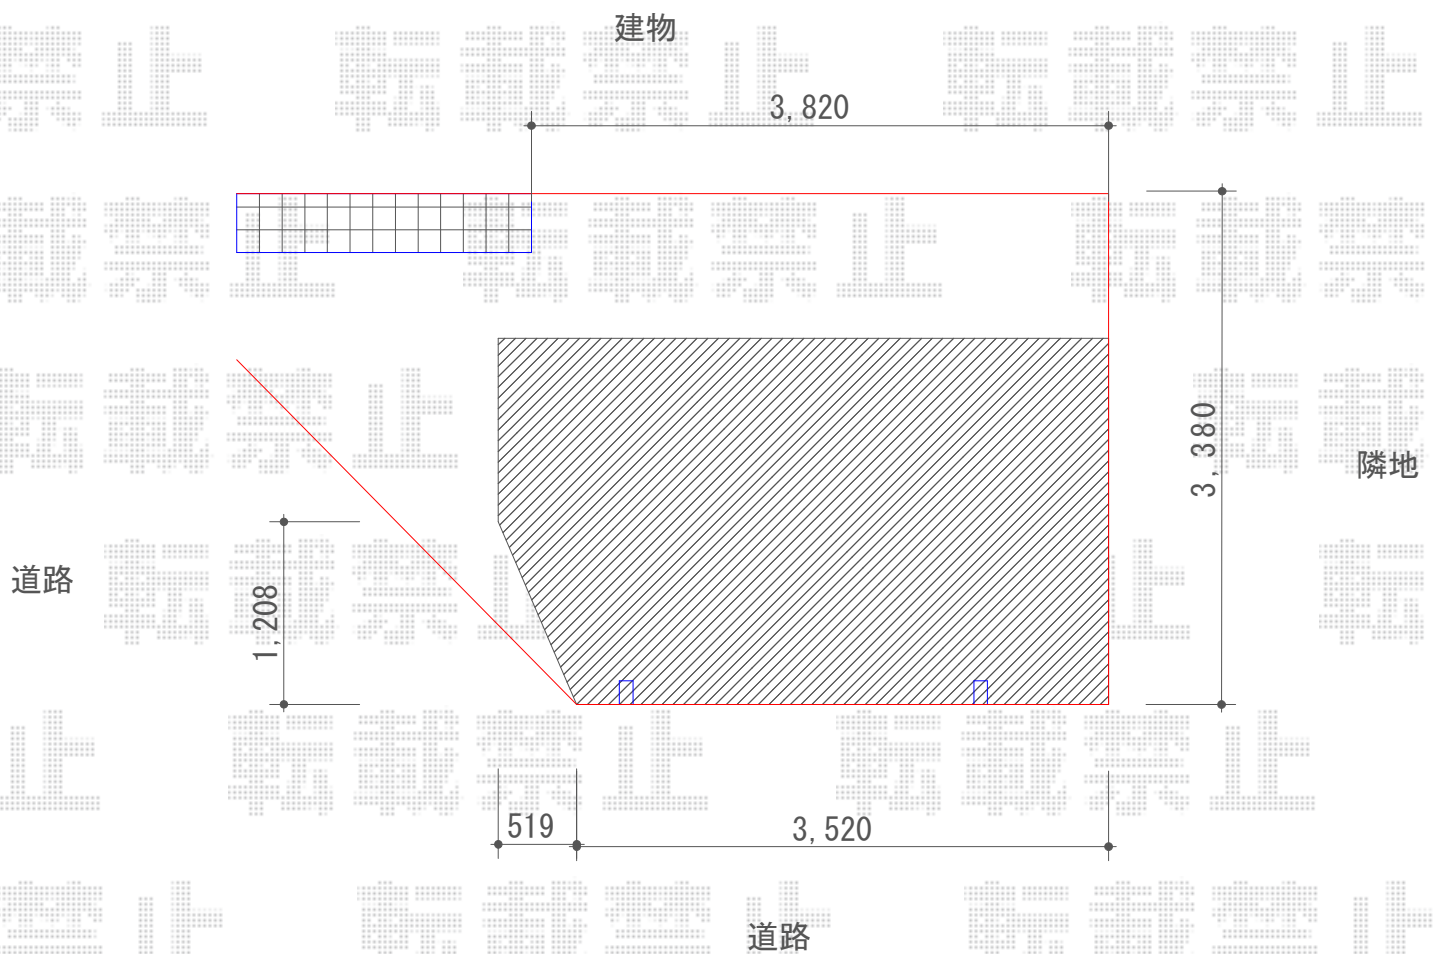

2016-2-320907	担当者	松本
---------------	-----	----