


門扉・フェンス 施工概略図

積水樹脂 【ご提案】

メッシュフェンスG10 門扉 片開き 柱使用
 扉1枚 (W×H) = (1,035mm×1,200mm)
 色: ステンパージュ
 錠: 回転錠 ※南京錠別途
 開き: 内開き

積水樹脂 【ご提案】

メッシュフェンスG10 フリー支柱タイプ
 本体1枚 (W×H) = (2,000×1,000mm) × 5枚 / (2,000×1,200mm) × 12枚
 支柱: H1000B×6本/H1200B×17本
 柱金具: H1000B×6セット/H1200B×17セット
 コーナー金具: H1200B×2セット
 保護キャップ: ×4セット
 色: ステンパージュ

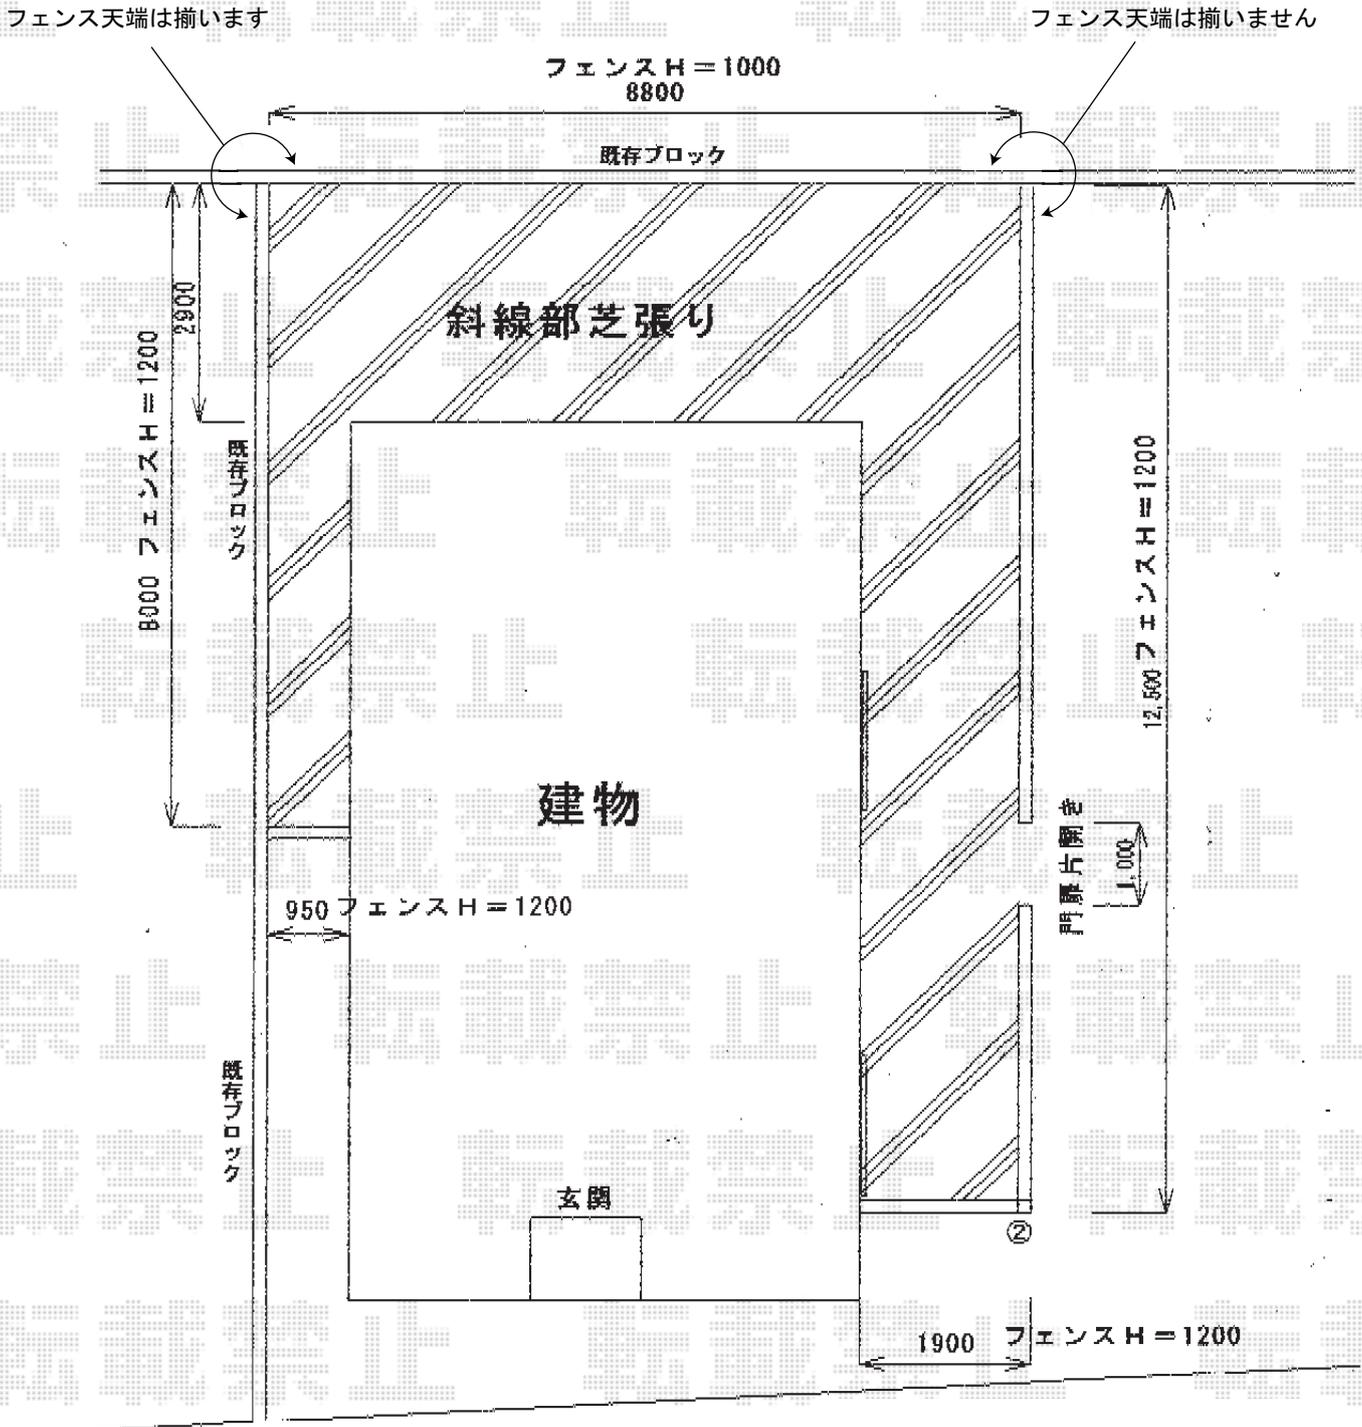

2016-02-320921

担当者

竹中