

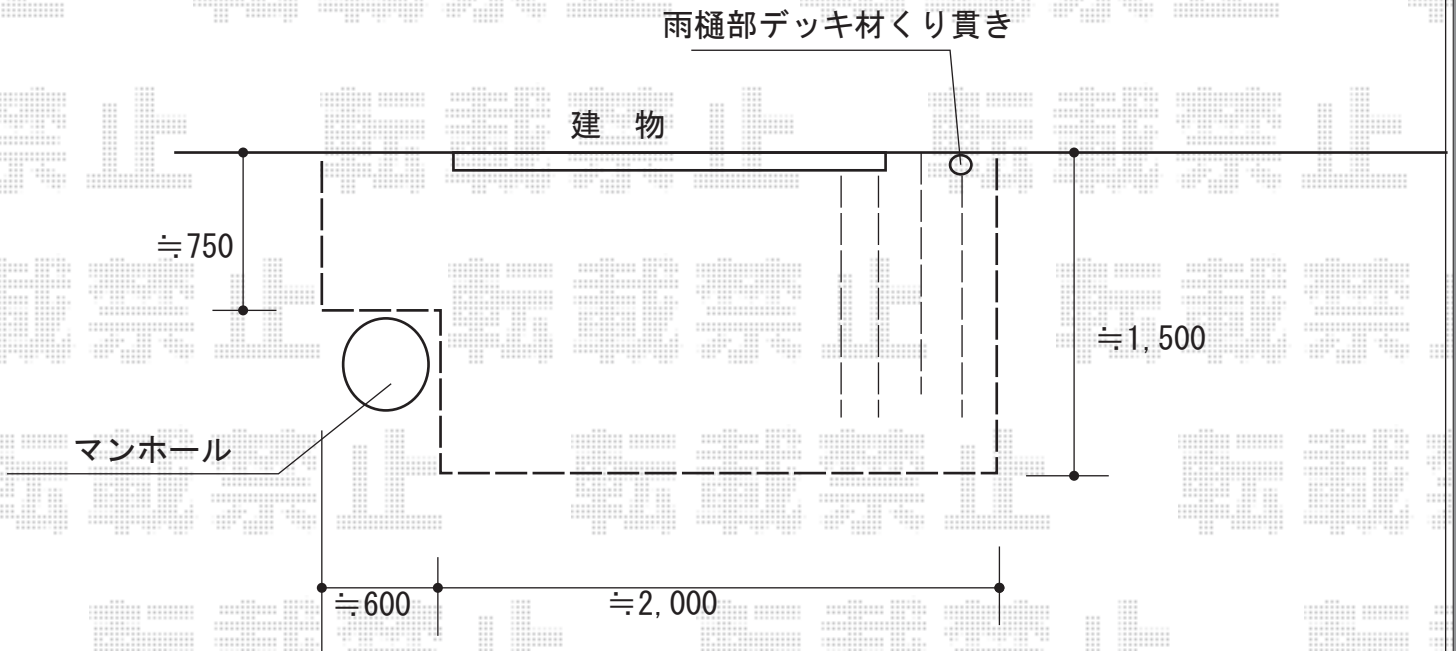


ウッドデッキ 施工概略図

LIXIL(トステム) レストステージ 幕板納まり
間口= 1.5間(2,616mm)
出幅= 5尺(1510.5mm)/約750mm
色: クリエラスクA
床板: 縦貼り
幕板: 幕板B(薄)
束柱: 束柱セットロング・調整式(803~900mm) *色: シャイングレー

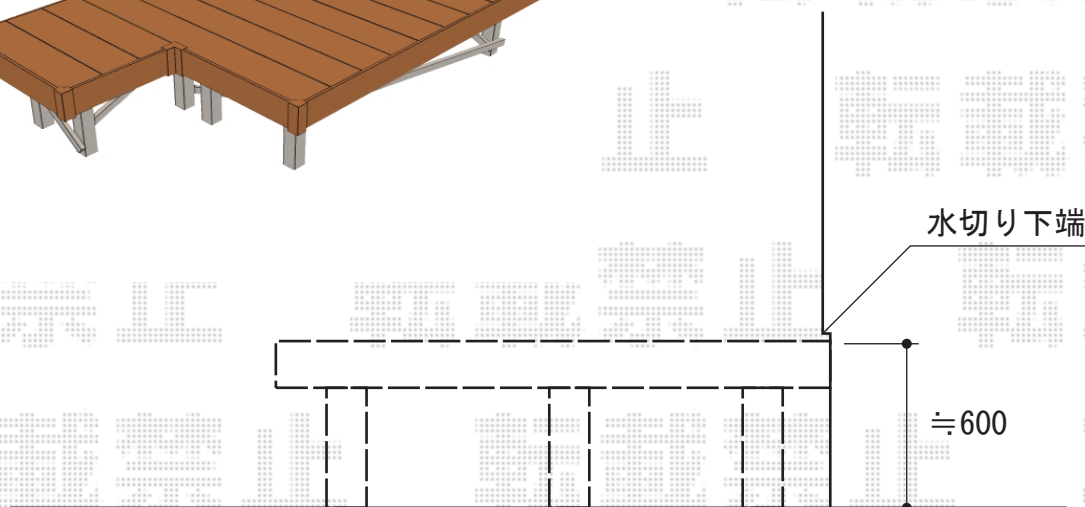

※デッキ イメージ図

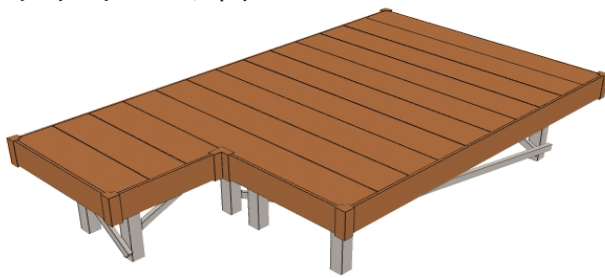

2016-2-321119

担当者

木附