


カーポート 施工概略図

YKK AP レイナポートグラン 延長 積雪～20cm対応  
幅= 3,000mm  
奥行= 7,200mm  
色： プラチナステン  
屋根材： 熱線遮断ポリカーボネート(クリアマット)  
柱仕様： ハイルフ柱仕様 (有効高 約2,350mm)

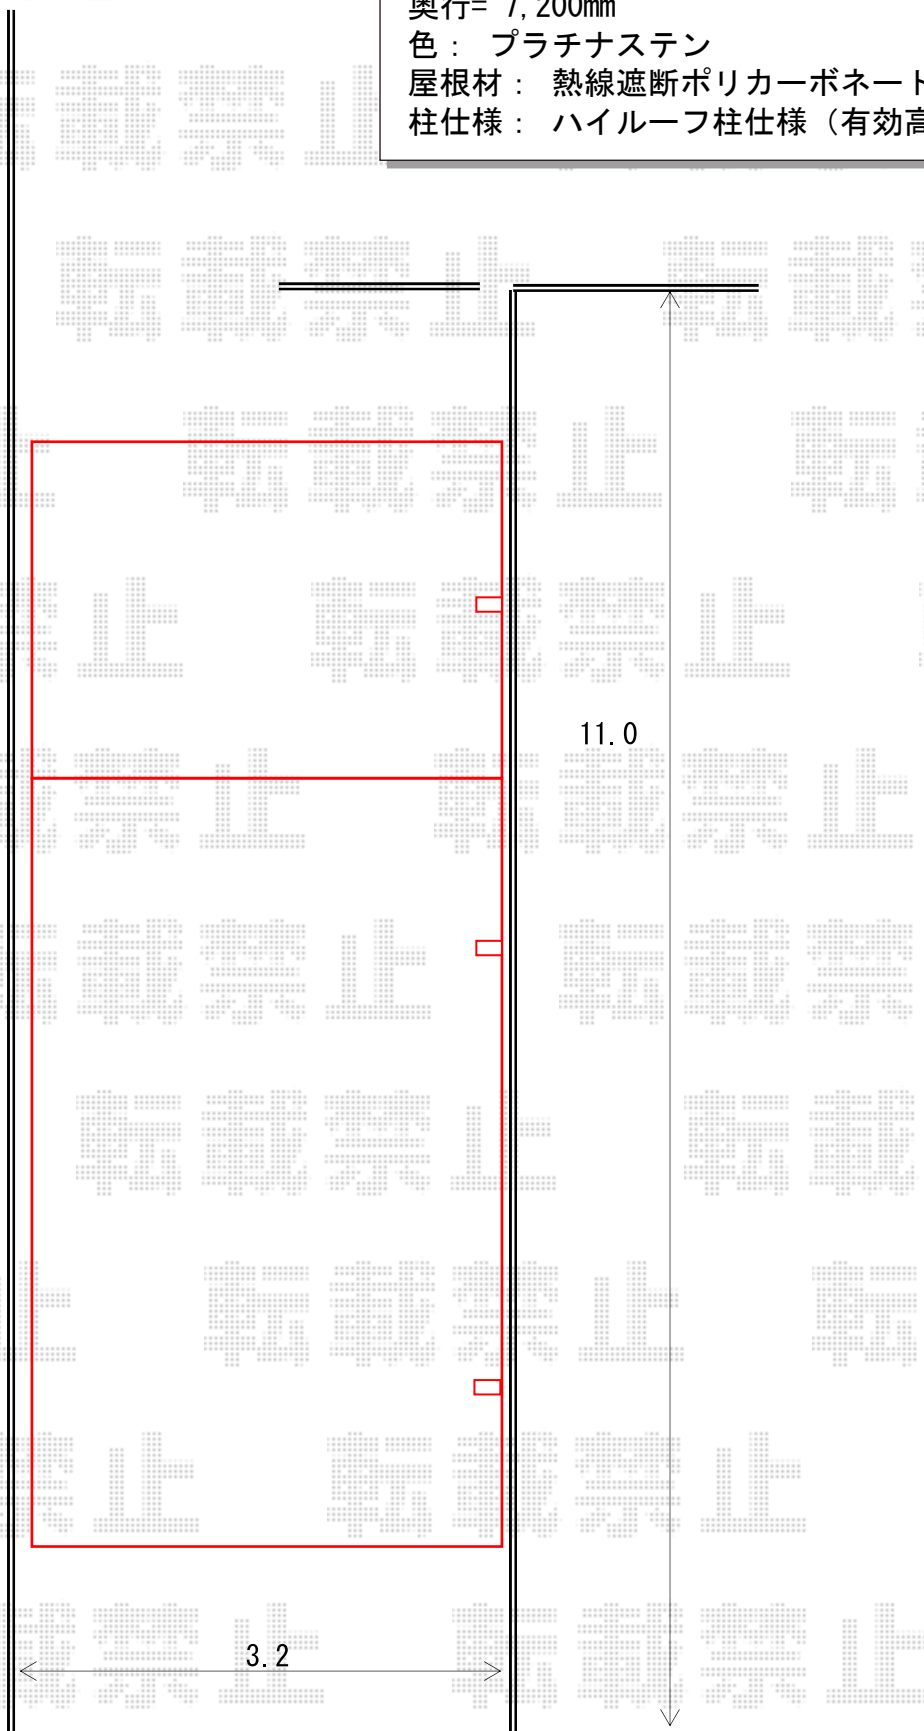

2016-2-321251

担当者

伊野