


# カーポート工事 施工概略図

YKK AP レイナポートグラン 積雪~20cm対応  
幅= 2,700mm  
奥行= 5,052mm  
色： プラチナステン  
屋根材： ポリカーボネート (トーマイマット)  
柱仕様： 標準柱仕様 (有効高 約2,000mm)

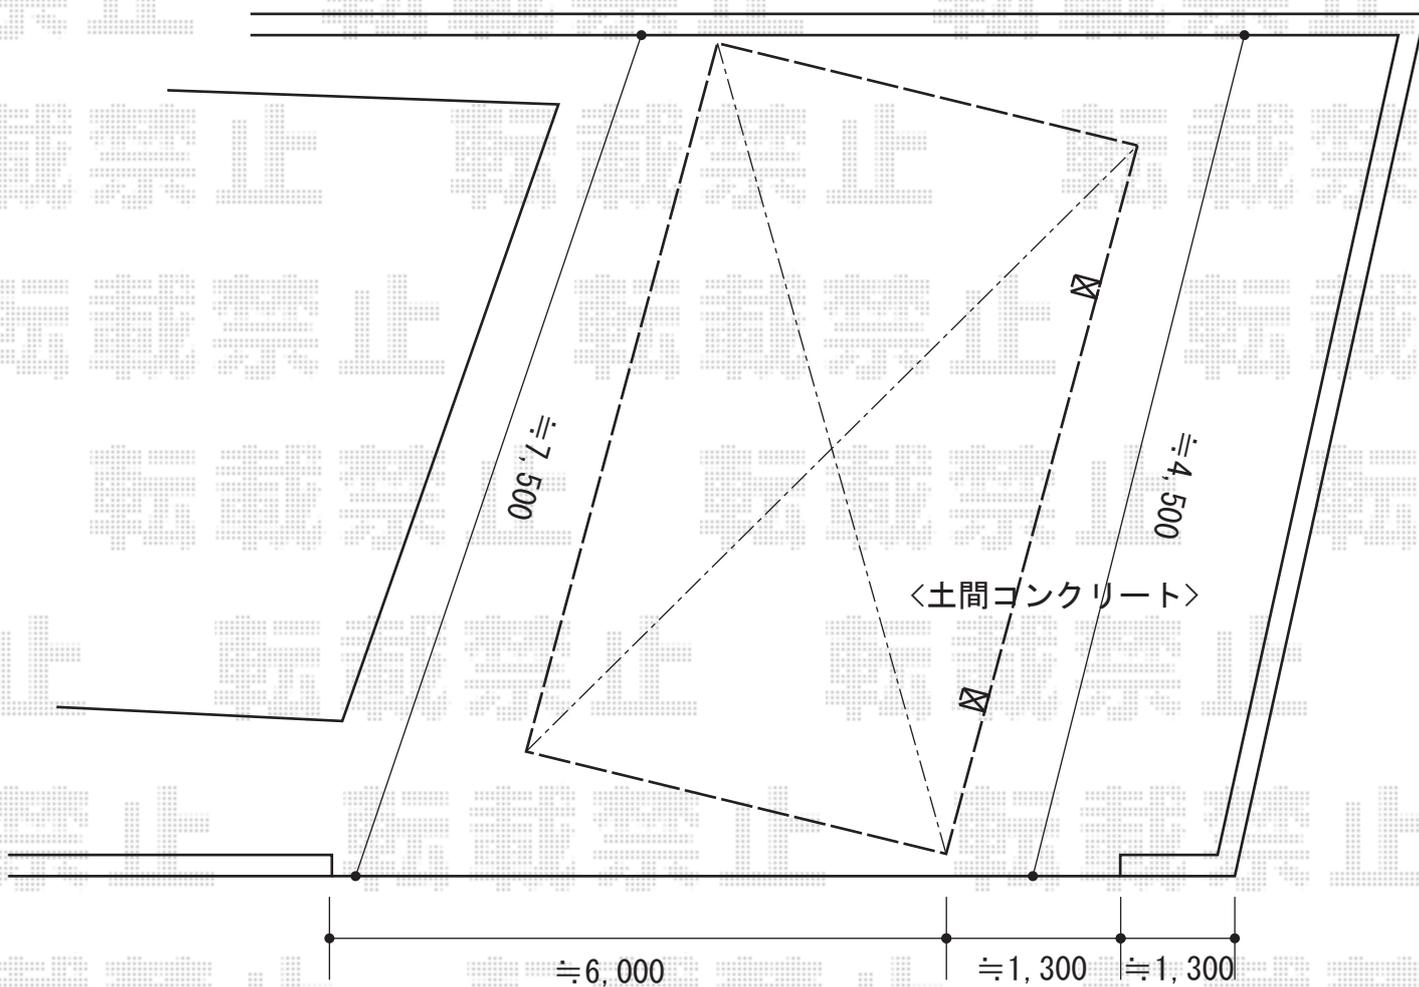

施工に際して、設置位置のご確認を頂けますよう、  
お願い致します。

2016-2-321297

担当者

酒井