


カーポート 施工概略図

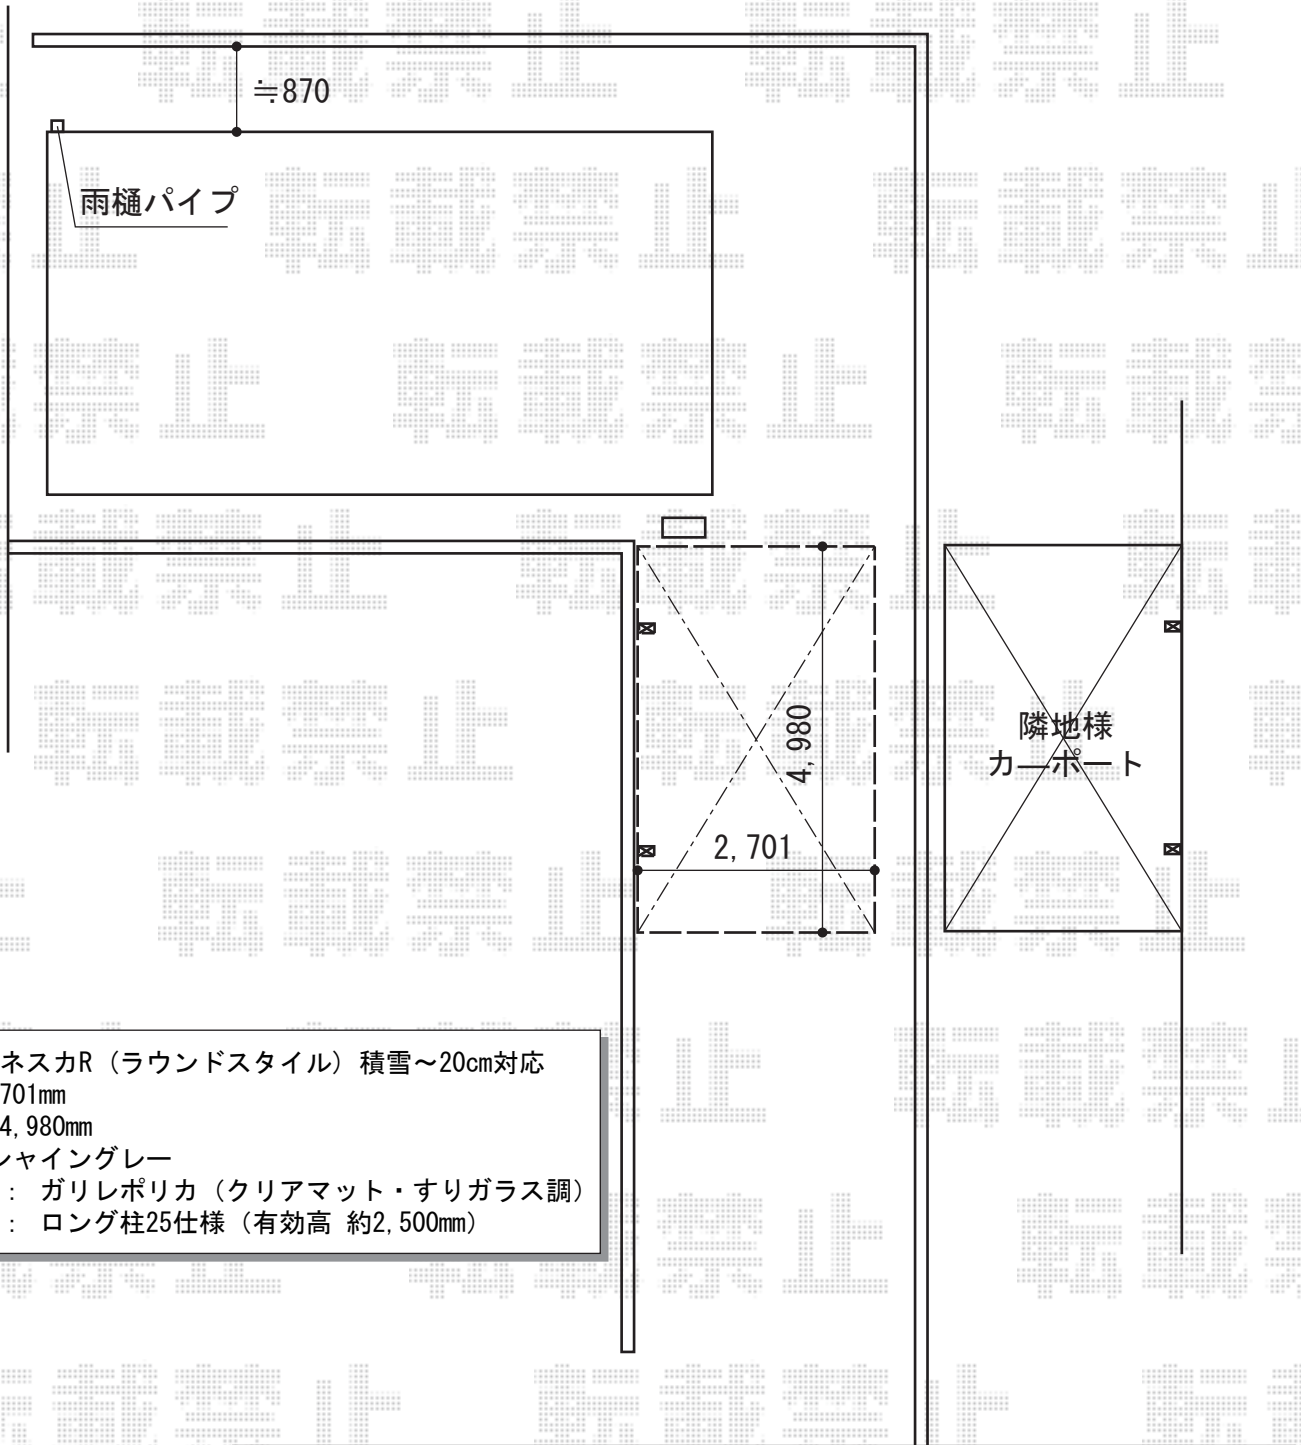

LIXIL ネスカR (ラウンドスタイル) 積雪~20cm対応  
幅= 2,701mm  
奥行= 4,980mm  
色: シャイングレー  
屋根材: ガリレポリカ (クリアマット・すりガラス調)  
柱仕様: ロング柱25仕様 (有効高 約2,500mm)

2016-2-321468	担当者	松本
---------------	-----	----