


カーポート 施工概略図

LIXIL ネスカF (フラットスタイル) ワイド 積雪~20cm対応
幅= 6,007mm
奥行= 5,701mm
色: ナチュラルシルバー
屋根材: ポリカーボネート (クリアマット・すりガラス調)
柱仕様: 標準柱仕様 (有効高 約2,200mm)

◆正式な設置位置は、現場にて決定致します。

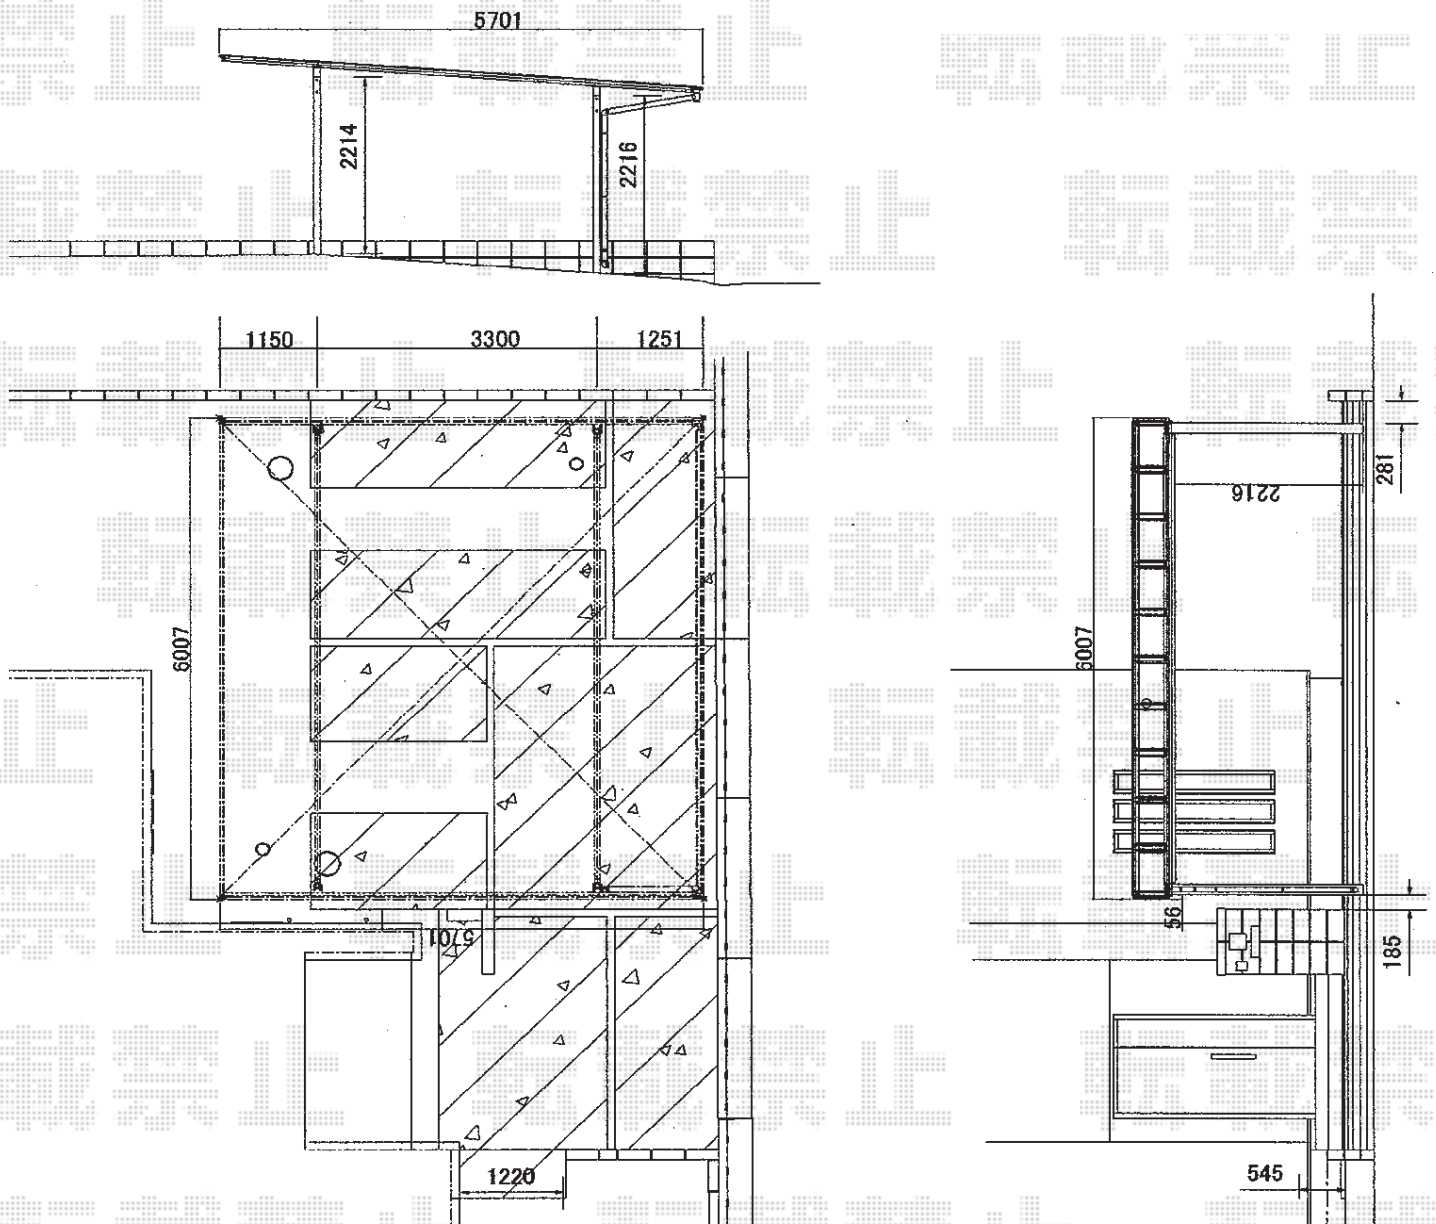

2016-3-322280

担当者

松本