


フェンス 施工概略図

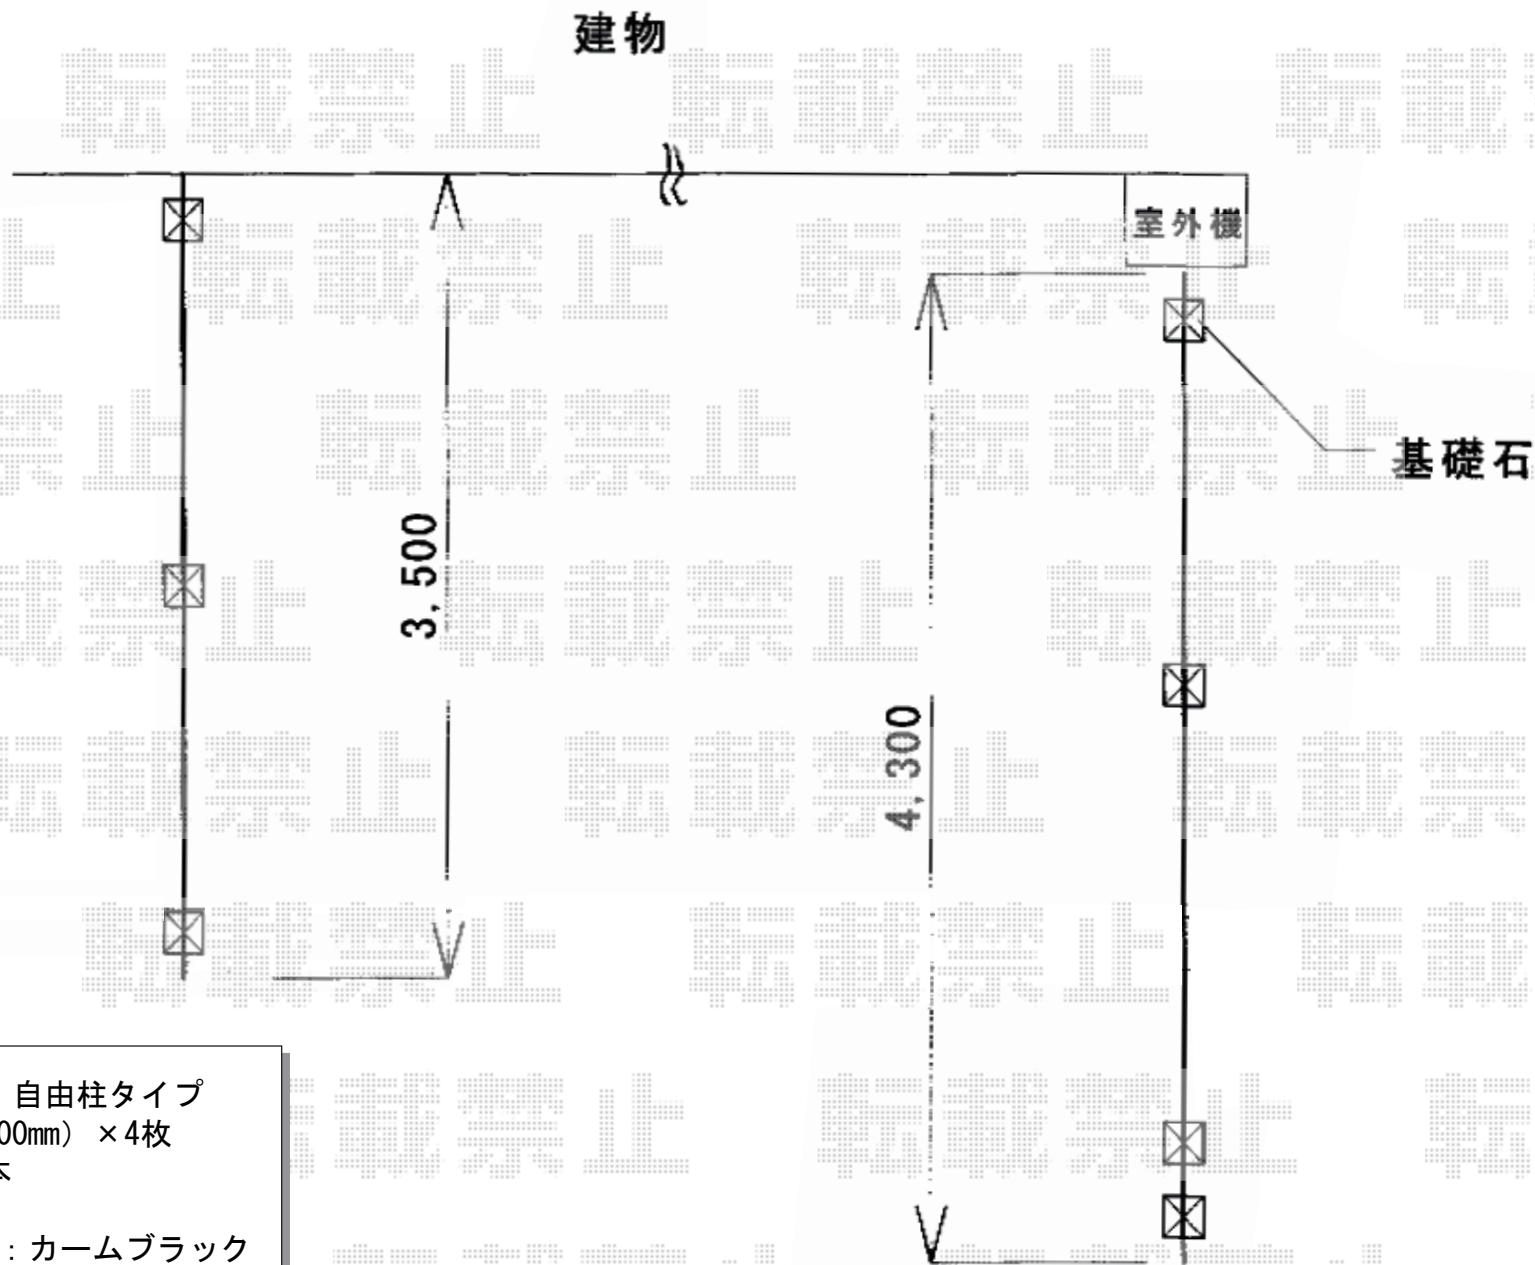

YKK AP イーネットフェンス1F型 自由柱タイプ  
本体1枚 (W×H) = (1,990×1,200mm) ×4枚  
【仮】アルミ自由柱： T120×7本  
端部キャップ： ×2セット  
色： 本体：ダークブラウン・柱：カームブラック