


カーポート・ステップ工事 施工概略図

LIXIL ネスカR (ラウンドスタイル) ワイド 積雪~20cm対応  
幅= 5,442mm  
奥行= 4,980mm  
色: ホワイト  
屋根材: 熱線吸収ポリカーボネート (クリアマットS・すりガラス調)  
柱仕様: 標準柱仕様 (有効高 約2,200mm)

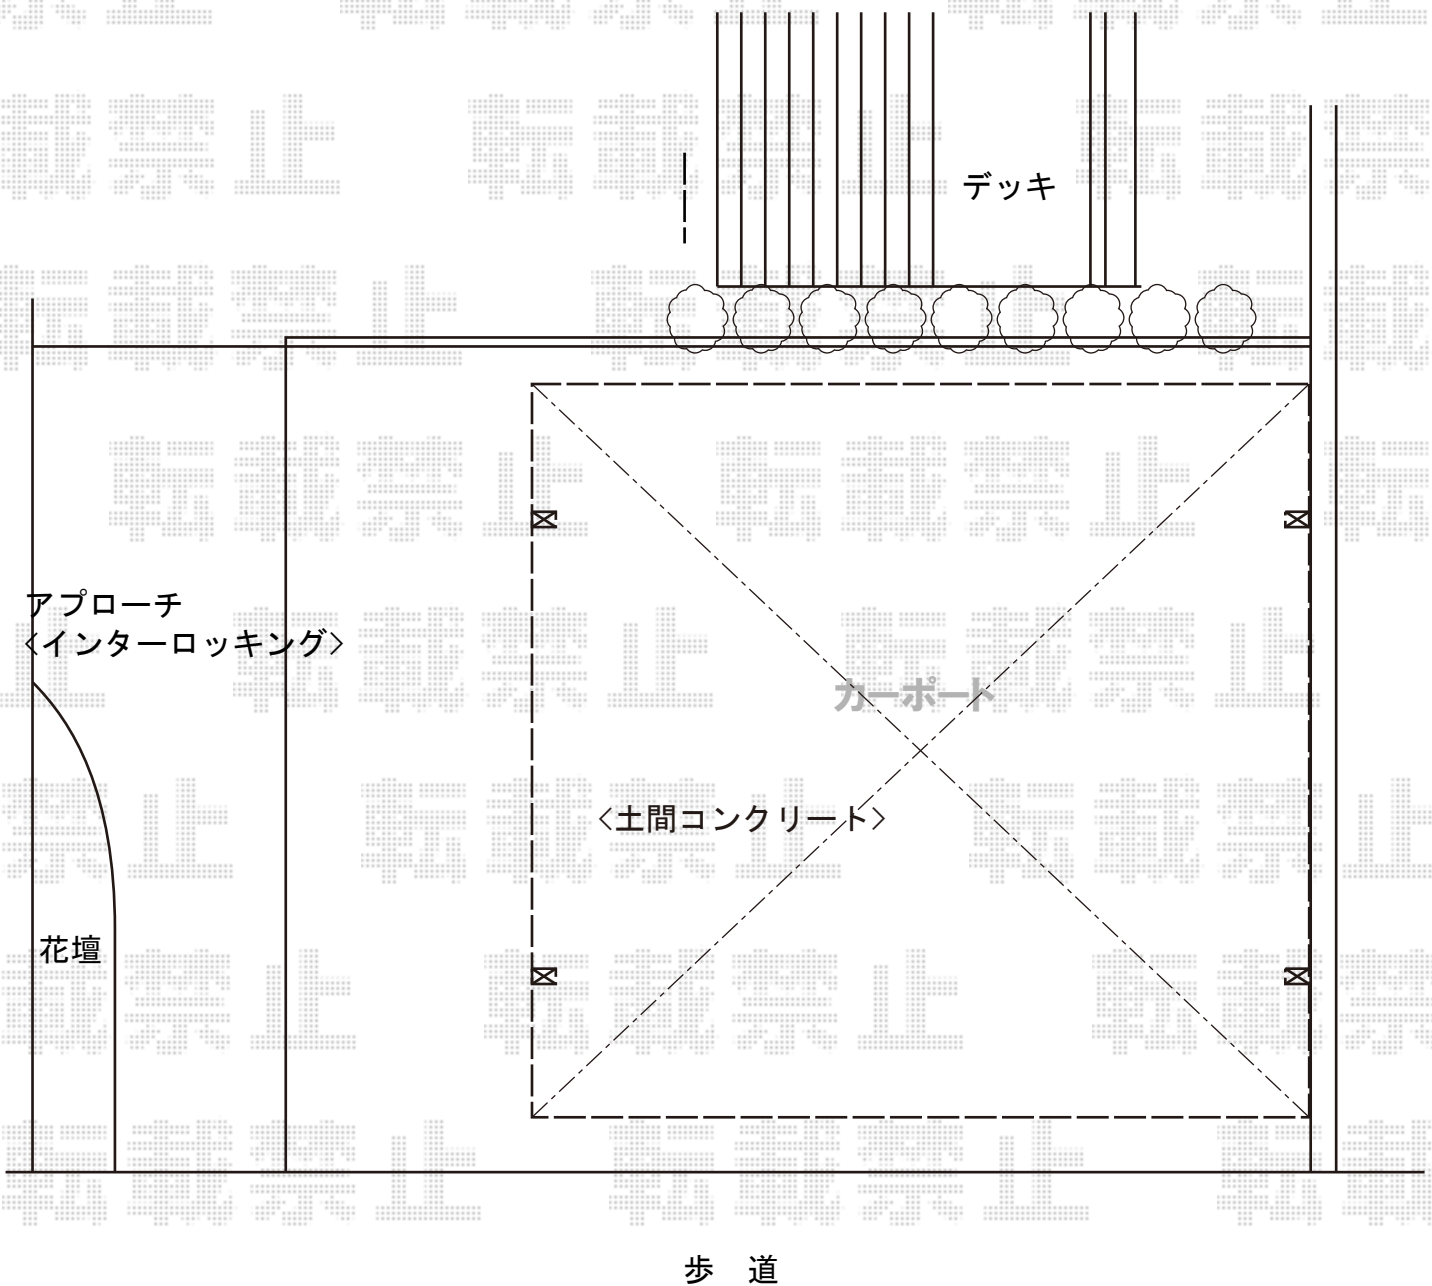

2016-3-322315

担当者

邑智