


# カーポート 施工概略図

YKK AP レイナポートグラン 積雪~20cm対応  
幅= 2,700mm  
奥行= 5,400mm  
色 : カームブラック  
屋根材 : ポリカーボネート (スモークブラウン)  
柱仕様 : ハイルフ柱仕様 (有効高 約2,350mm)

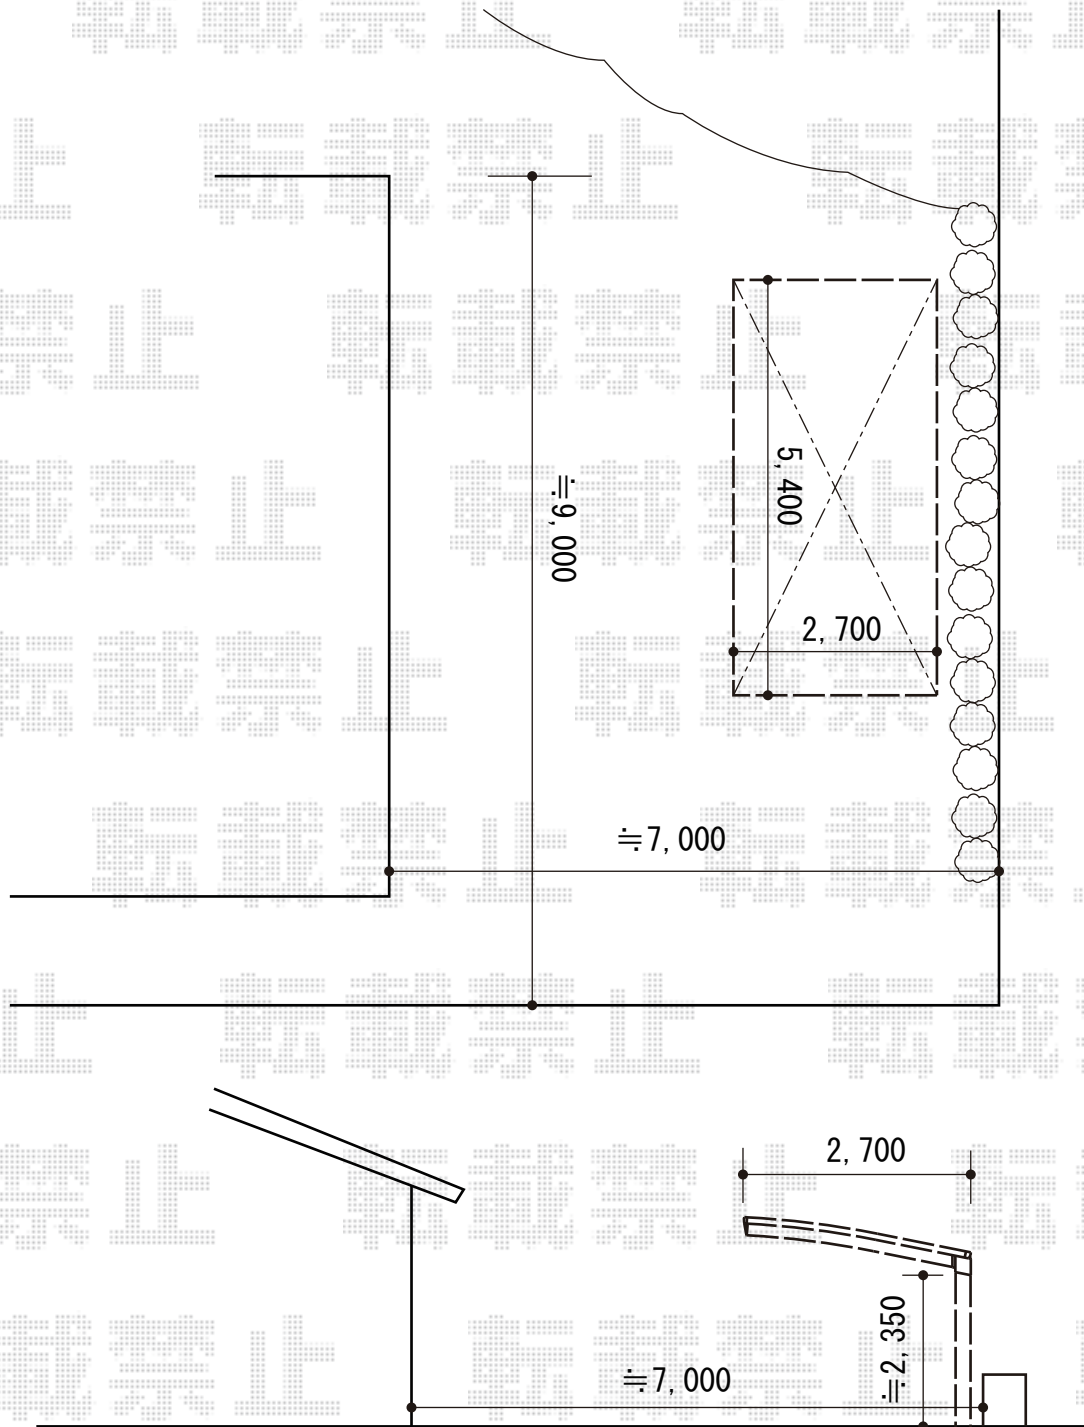

2016-3-322369

担当者

松本