


フェンス工事 施工概略図

Value Select 【B】 ミエーネフェンス 目隠しルーバータイプ 自由柱施工
本体1枚 (W×H) = (1,975×600mm) × 8枚
自由柱: T60×11本
目隠しコーナー継手: T60×2セット
端部キャップ: 1セット
色: サントホワイト

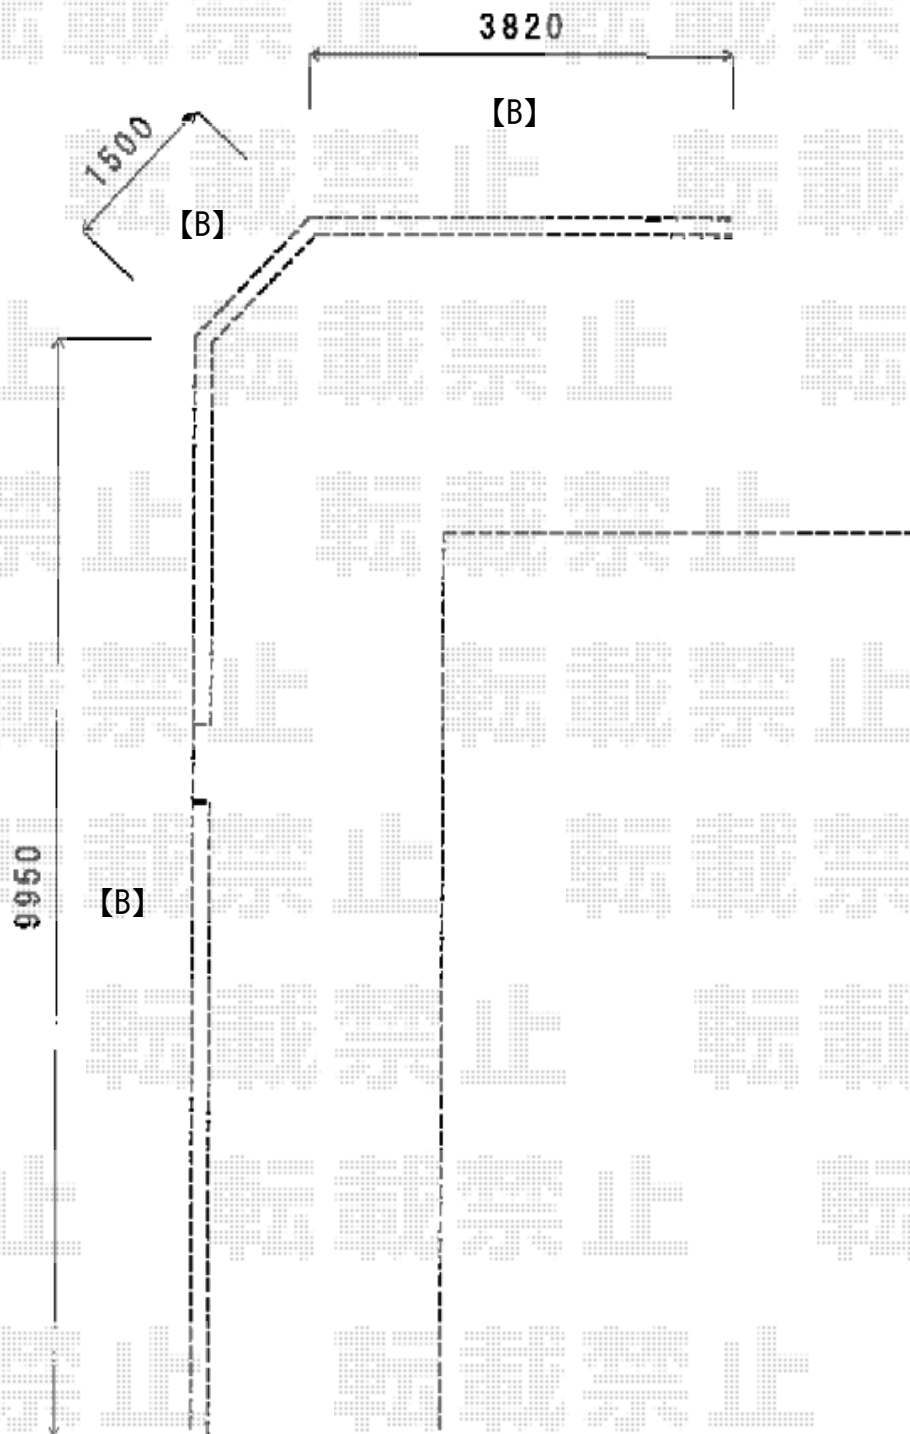

2016-3-322400

担当者

仲西