


カーポート 施工概略図

Value Select プレシオサポート 積雪~20cm対応  
 幅= 2,400mm  
 奥行= 5,052mm  
 色: ノーブルステン  
 屋根材: ポリカーボネート (スカイブルー)  
 柱仕様: ハイルーフ柱仕様 (有効高 約2,250mm)

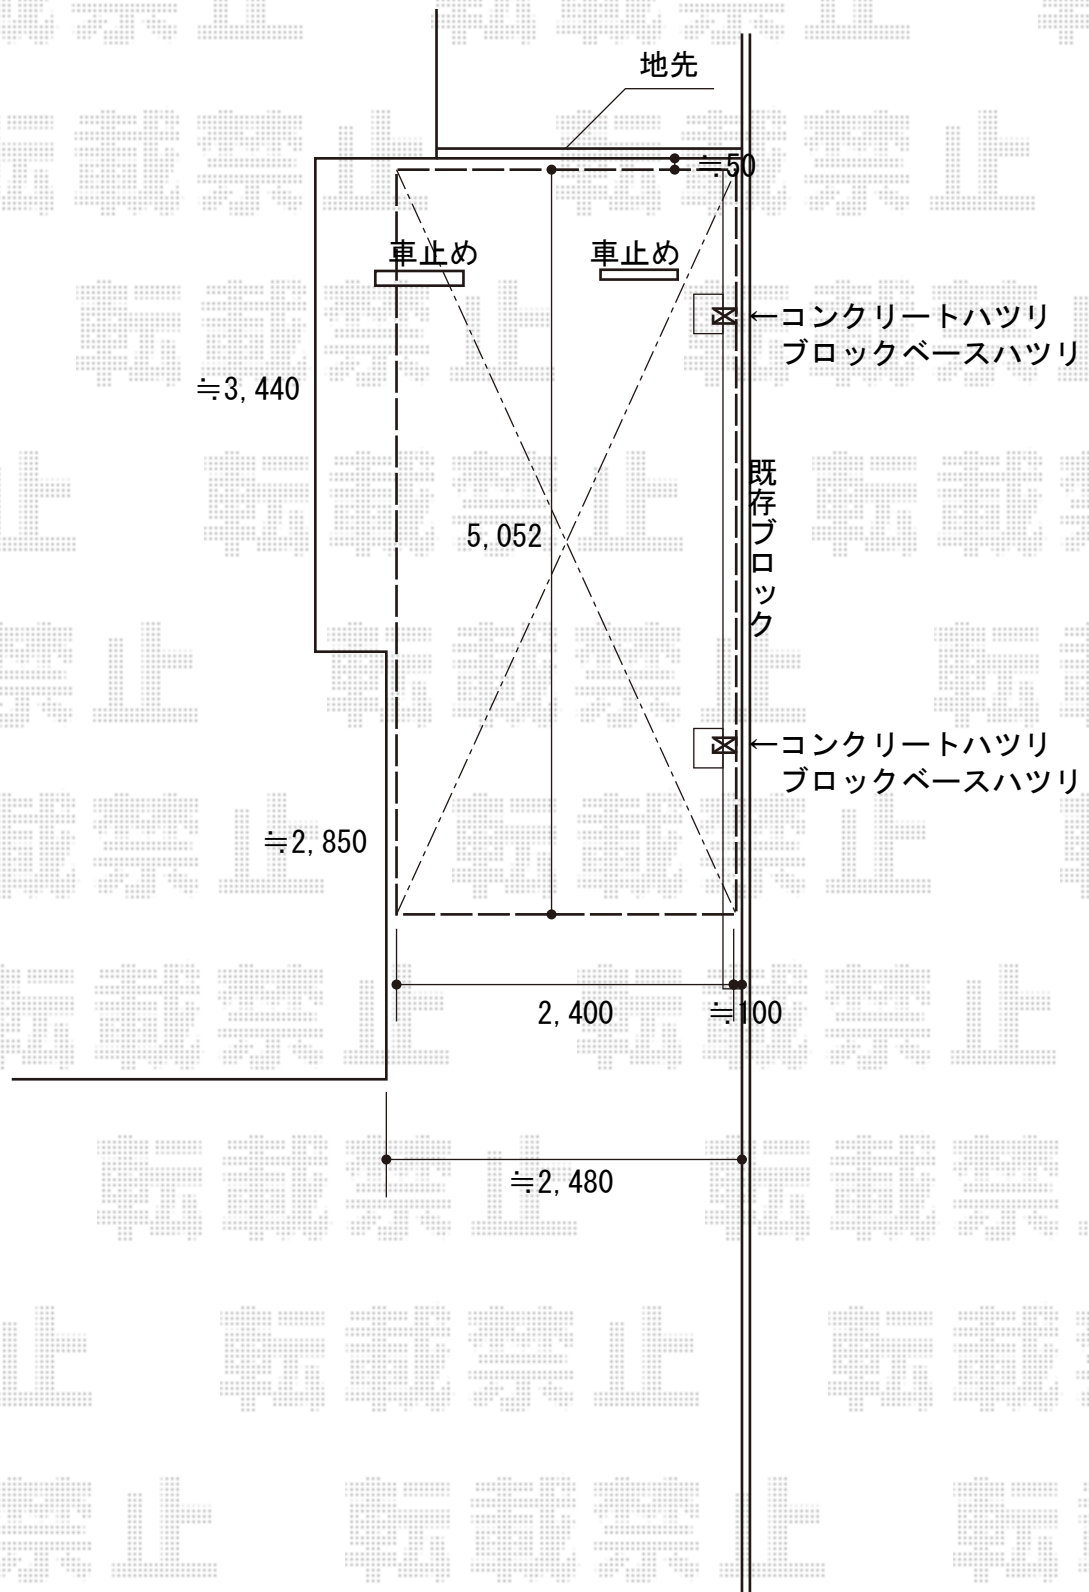

2016-3-322938

担当者

酒井