


カーポート
施工概略図

YKK AP レイナポートグラン 積雪~20cm対応
幅= 2,400mm
奥行= 5,400mm
色： プラチナステン
屋根材：ポリカーボネート（トーマイマット）
柱仕様： ハイルフ柱仕様（有効高 約2,350mm）

YKK AP レイナポートグラン 斜め切詰用前枠 L=5800 幅24用×1セット
色： プラチナステン

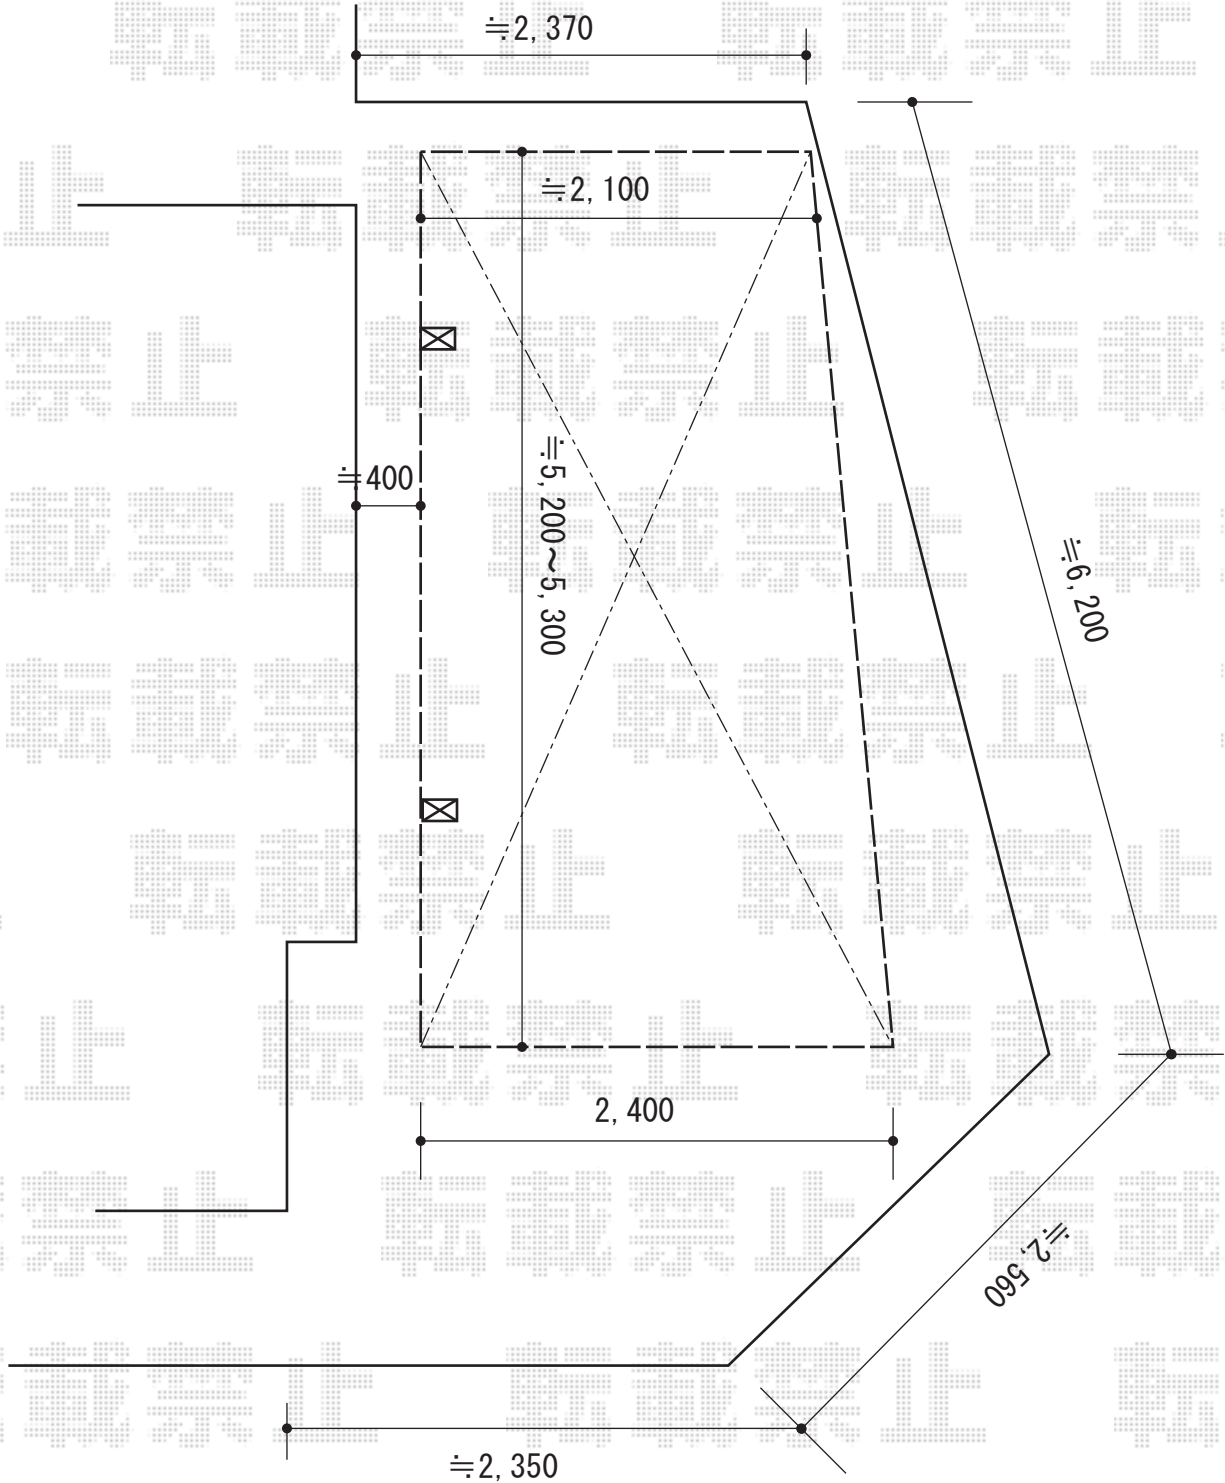

2016-3-322939

担当者

伊野