


カーポート 施工概略図

YKK AP レイナワンポートグラン 積雪~20cm対応
幅= 3,034mm
奥行= 5,768mm
色： プラチナステン
屋根材： 熱線遮断ポリカーボネート（アースブルーマット調）
柱仕様： ハイルフ柱仕様（有効高 約2,300mm）

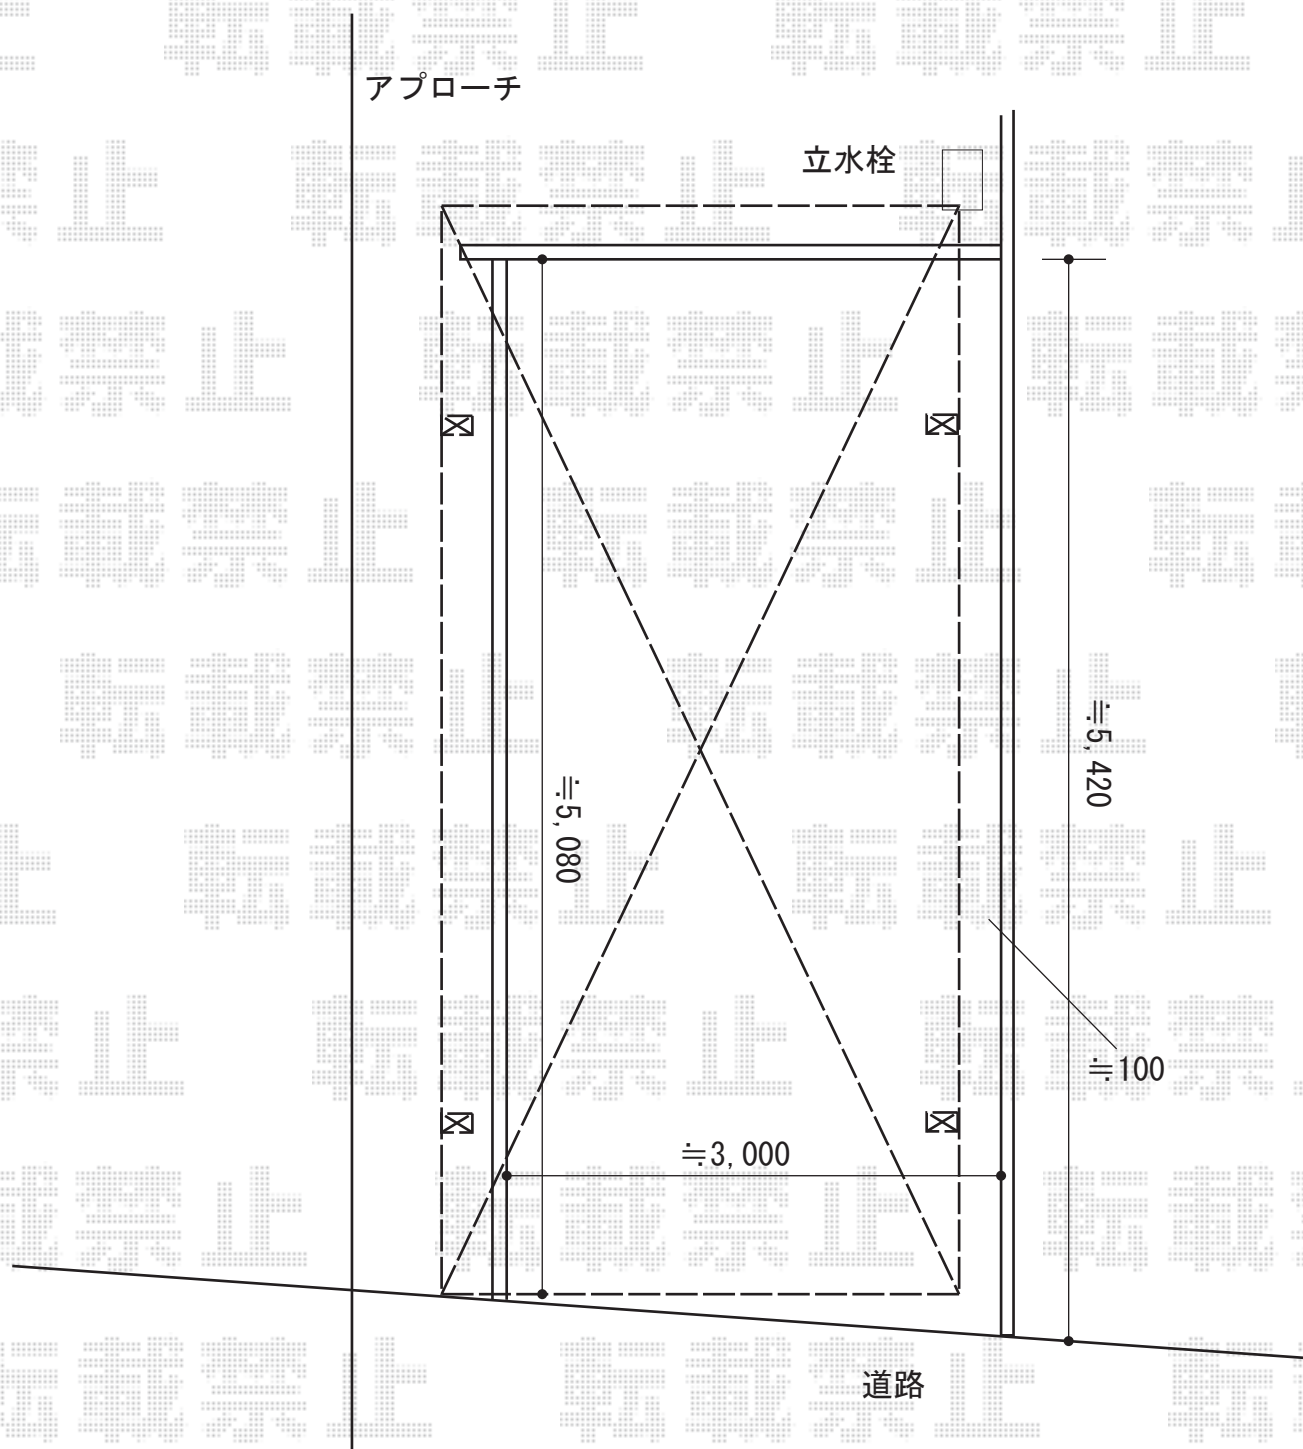

2016-3-323153	担当者	酒井
---------------	-----	----