


カーポート 施工概略図

※建物下にカーポートの屋根が少し入り込むかたちで
納めさせて頂きます
既存ブロック～柱位置までの寸法は
現地合わせとさせて頂きます

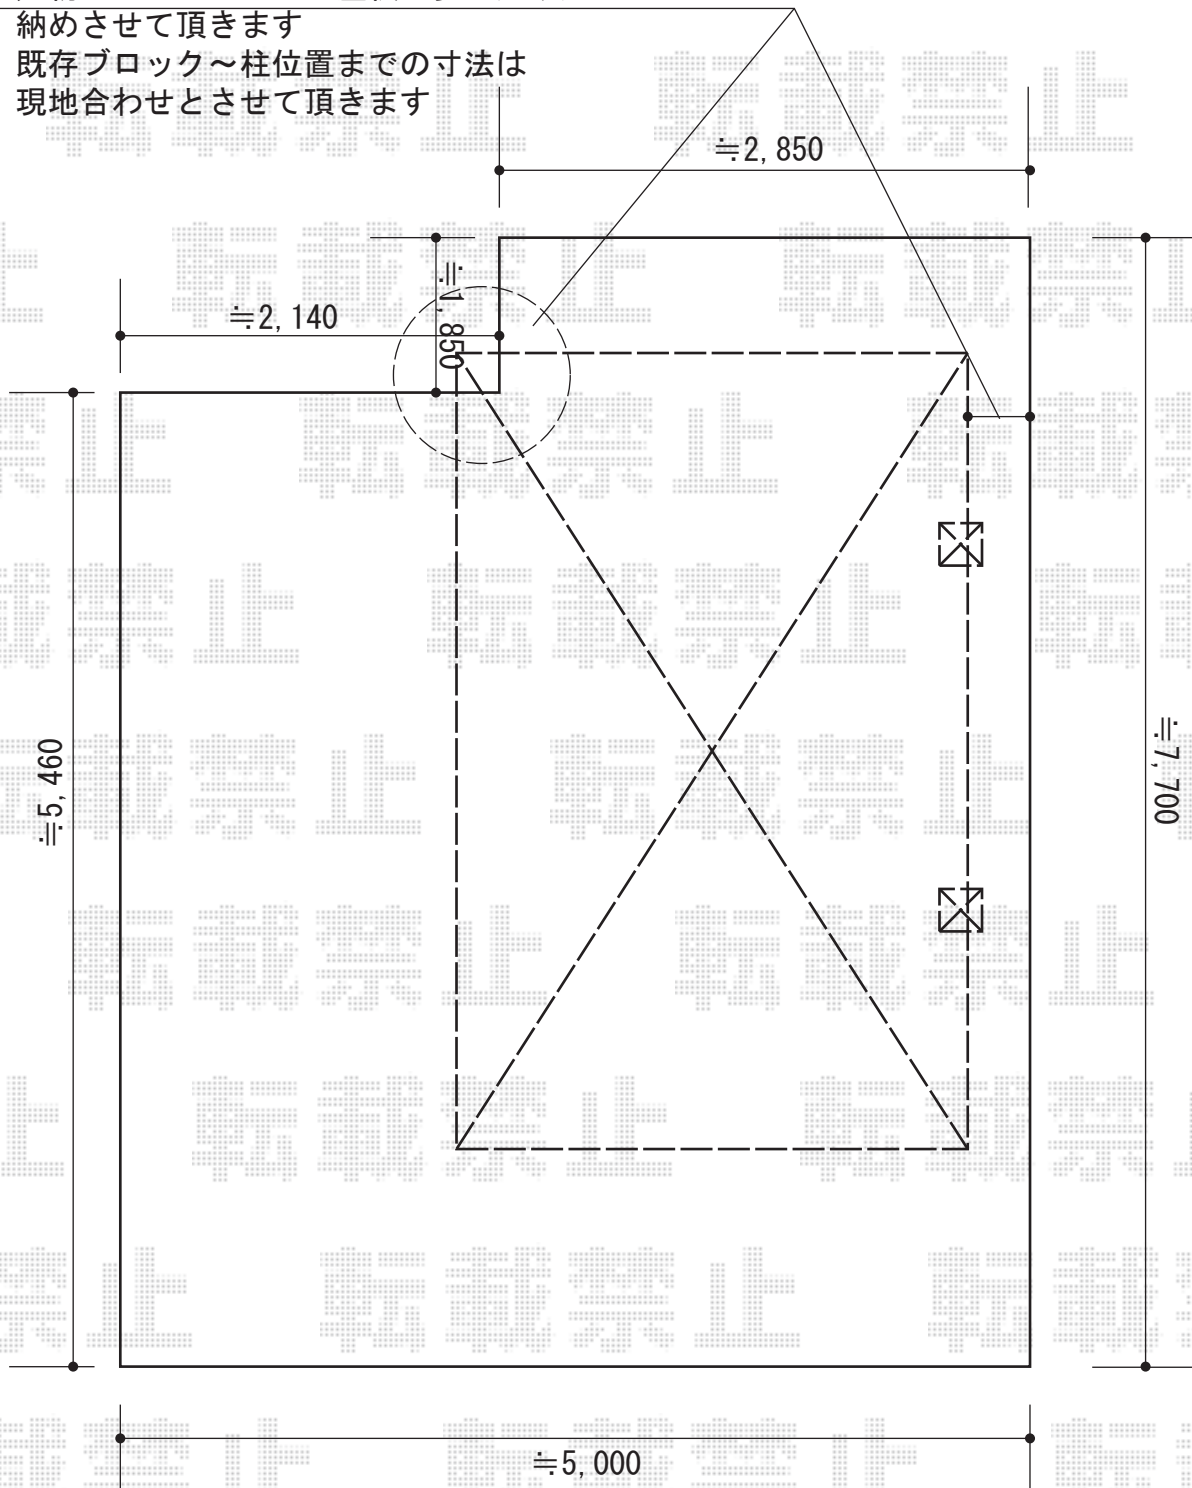

YKK AP レイナポートグラン 積雪～20cm対応
幅= 2,550mm
奥行= 5,768mm
色： プラチナステン
屋根材： ポリカーボネート（トーマイマット）
柱仕様： ハイロング柱仕様（有効高 約2,800mm）

2016-3-323214	担当者	邑智
---------------	-----	----