


テラス屋根 施工概略図

YKK AP エフルージュグランZERO テラスタイプ 2連結 積雪～20cm対応  
 間口= 3.0間[1.5+1.5間](柱芯々5,268mm 屋根幅5,768mm)  
 出幅= 4尺(1,200mm)  
 色: プラチナステン  
 屋根材: ポリカーボネート(トーマイマット)  
 柱仕様: 柱4本/ハイロング柱(有効高 約3,100mm)

YKK AP エフルージュグランZERO用 オプション  
 すき間ふさぎ材: 2連結用3.0間×1  
 色: カームブラック(\*1色設定)

YKK AP 水平式物干し 標準 2本入  
 色: プラチナステン

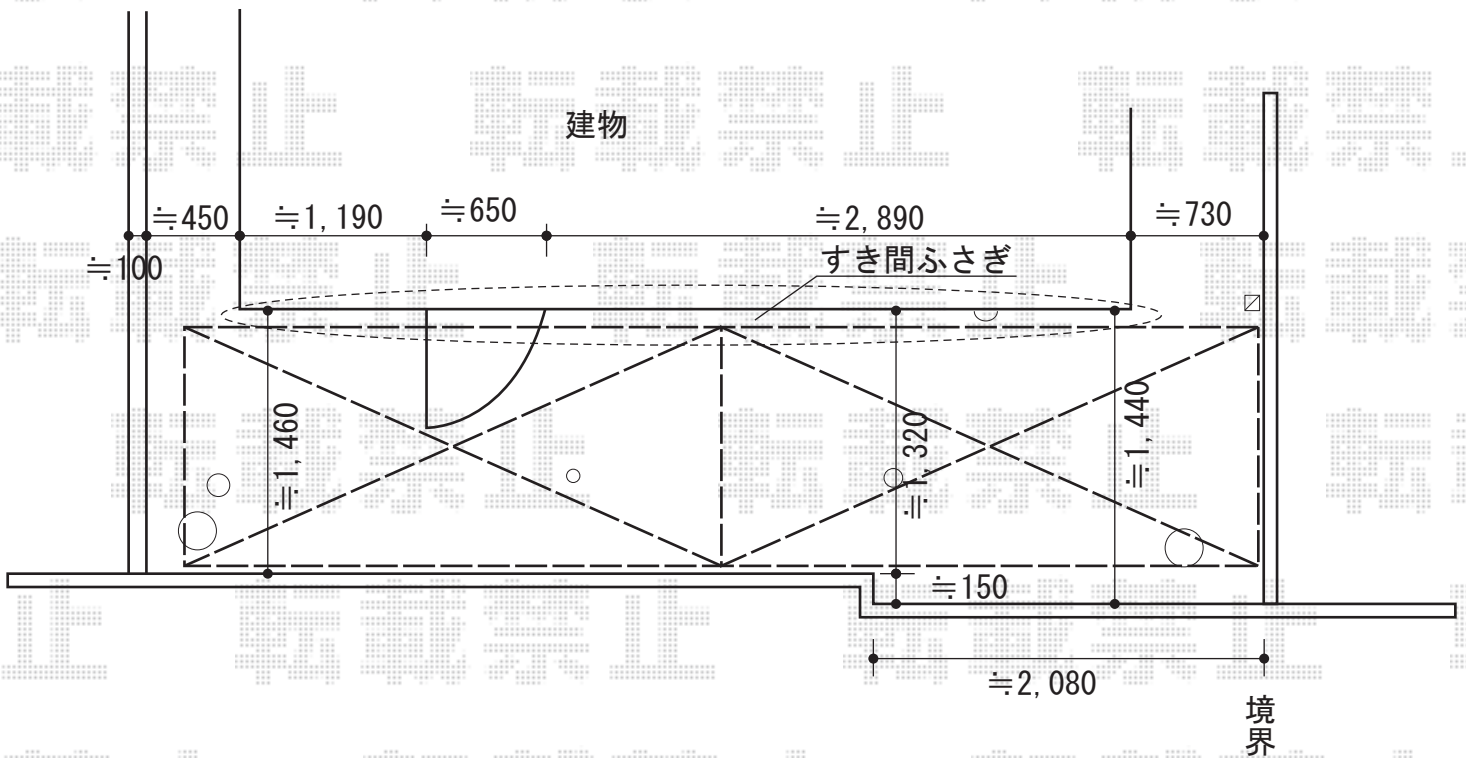

2016-3-323381	担当者	竹本
---------------	-----	----