


カーポート 施工概略図

YKK AP レイナポートREグラン 前下がり 積雪~20cm対応
 幅= 2,417mm
 奥行= 5,052mm
 色： プラチナステン
 屋根材： ポリカーボネート（スモークブラウン）
 柱仕様： ハイルフ柱仕様（有効高 約2,300mm）

YKK AP レイナポートREグラン 着脱式サポート 標準・ハイルフ兼用 2本入り×1セット
 色： プラチナステン

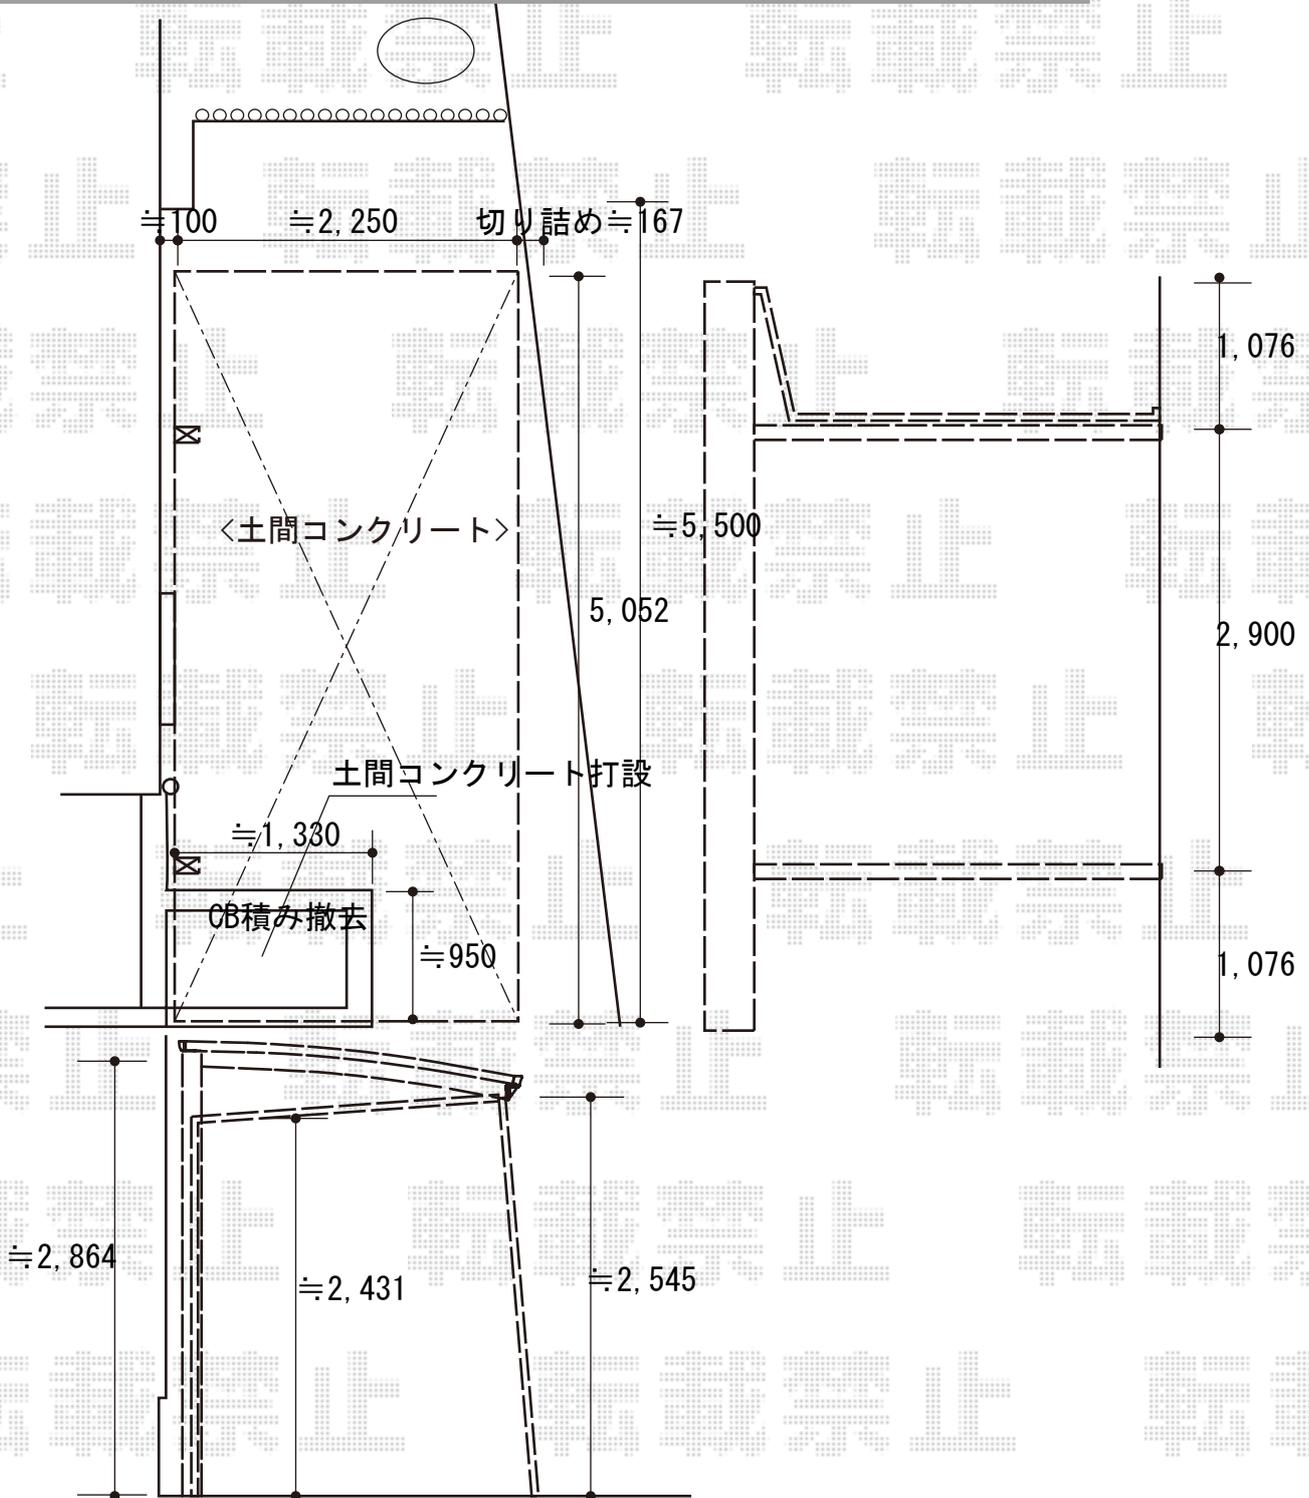

2016-3-323441

担当者

塚田