


テラス屋根 施工概略図

Value Select プレシオステラス R型 テラスタイプ 単体 積雪~20cm対応
 間口= 関東間2.0間 (柱芯々3,485mm 屋根幅3,670mm)
 出幅= 7尺 (2,070mm)
 色: チャコールブラック
 屋根材: 熱線遮断ポリカーボネート (スカイブルーマット調)
 柱仕様: 柱奥行移動タイプ (柱2本) / ロング柱
 施工方法: 上止め仕様

Value Select プレシオステラス用 吊り下げ式物干し
 仕様: 標準 2本入り
 色: チャコールブラック

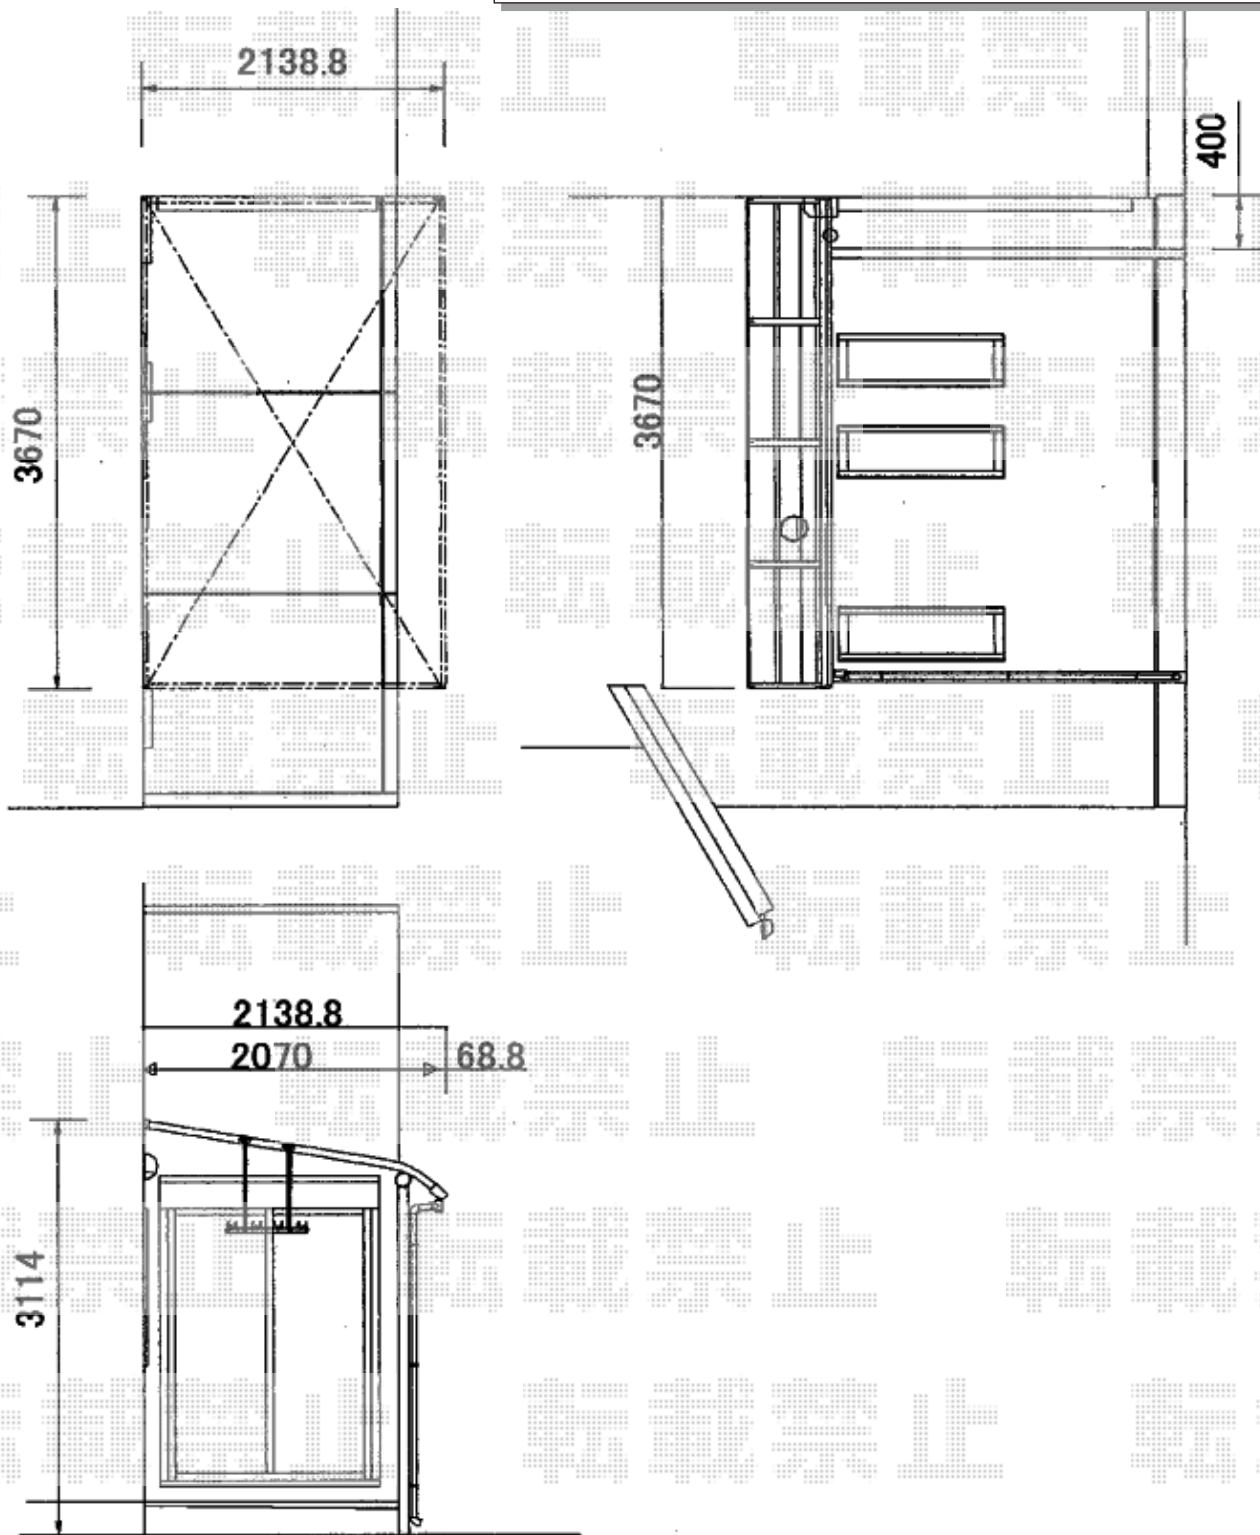

2016-3-323461

担当者

竹本