
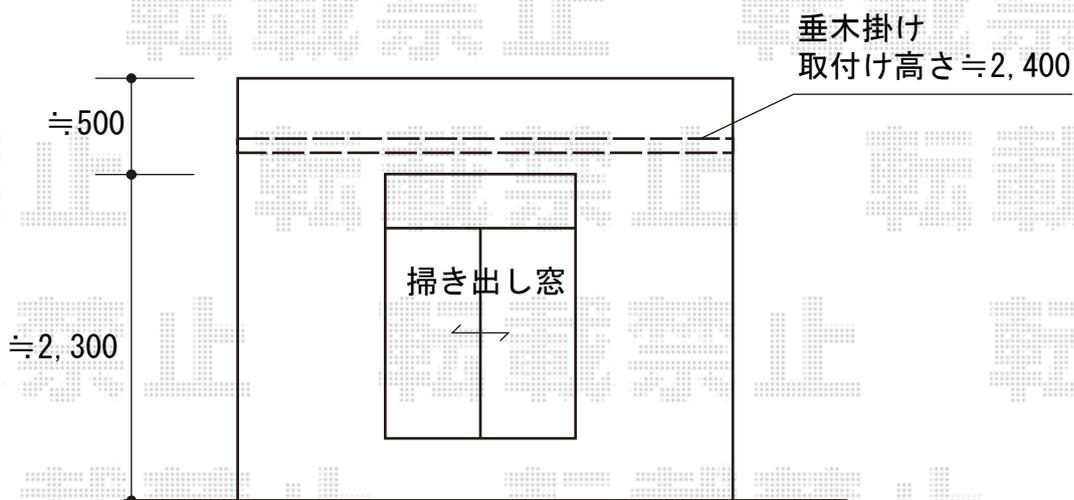


バルコニー屋根 施工概略図

LIXIL 【2階】スピーネ F型 屋根タイプ 単体 積雪~20cm対応
 間口= 関東間2.5間通し (柱芯々4,350mm 屋根幅4,570mm)
 出幅= 6尺 (1,785mm)
 色: シャイングレー
 屋根材: ポリカーボネート (クリアマット・すりガラス調)
 柱仕様: 出幅自在桁タイプ (柱2本)
 施工方法: 上止め仕様
 柱固定部品仕様: 中間用×2

LIXIL(トステム) 吊り下げ物干し Bセット
 仕様: 標準 2本入り
 色: シャイングレー

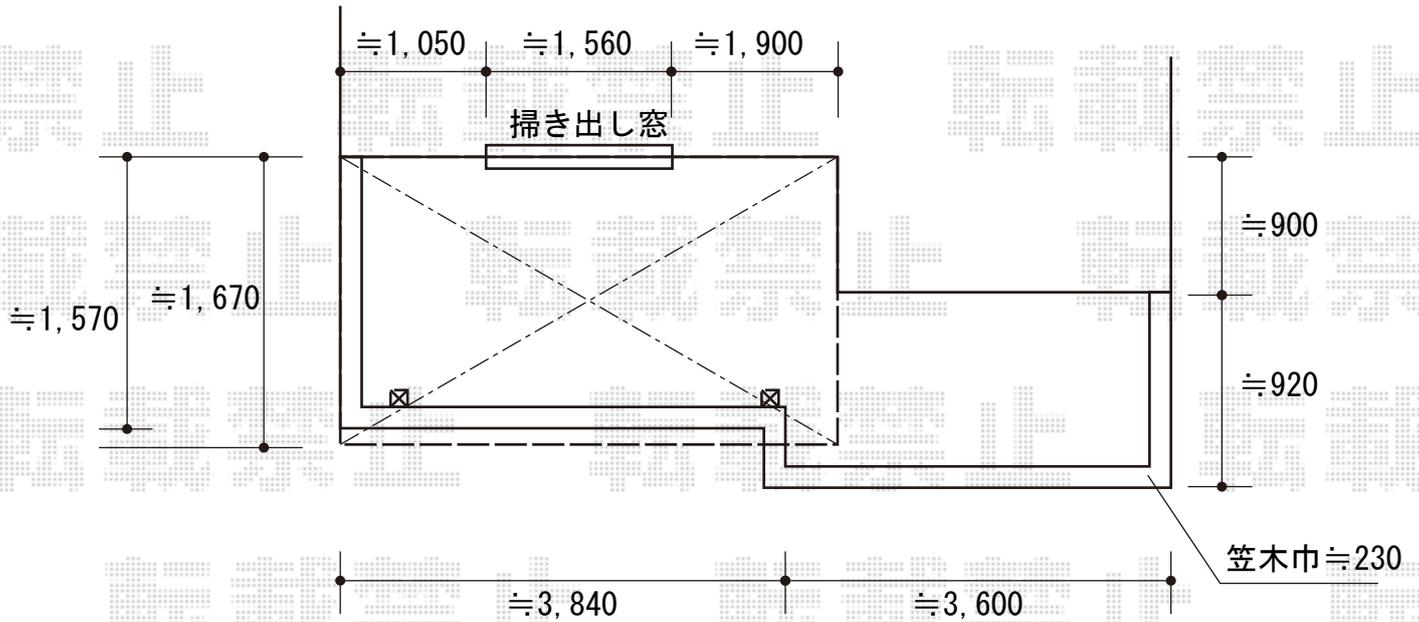

2016-3-323677

担当者

竹本