


フェンス 施工概略図

F&F マイティウッドフェンス 固定柱 10段 隙間20mm
 マイティウッド板： 120サイズ×55枚
 アルミ型材柱： 50×50×13本
 連結バー材： W55・当て板20mm×7セット
 柱開き止め： 11本
 ドリルネジ： M4×35×7袋
 色： 板/ノーブルブラウン アルミ柱/ノーブルブラウン

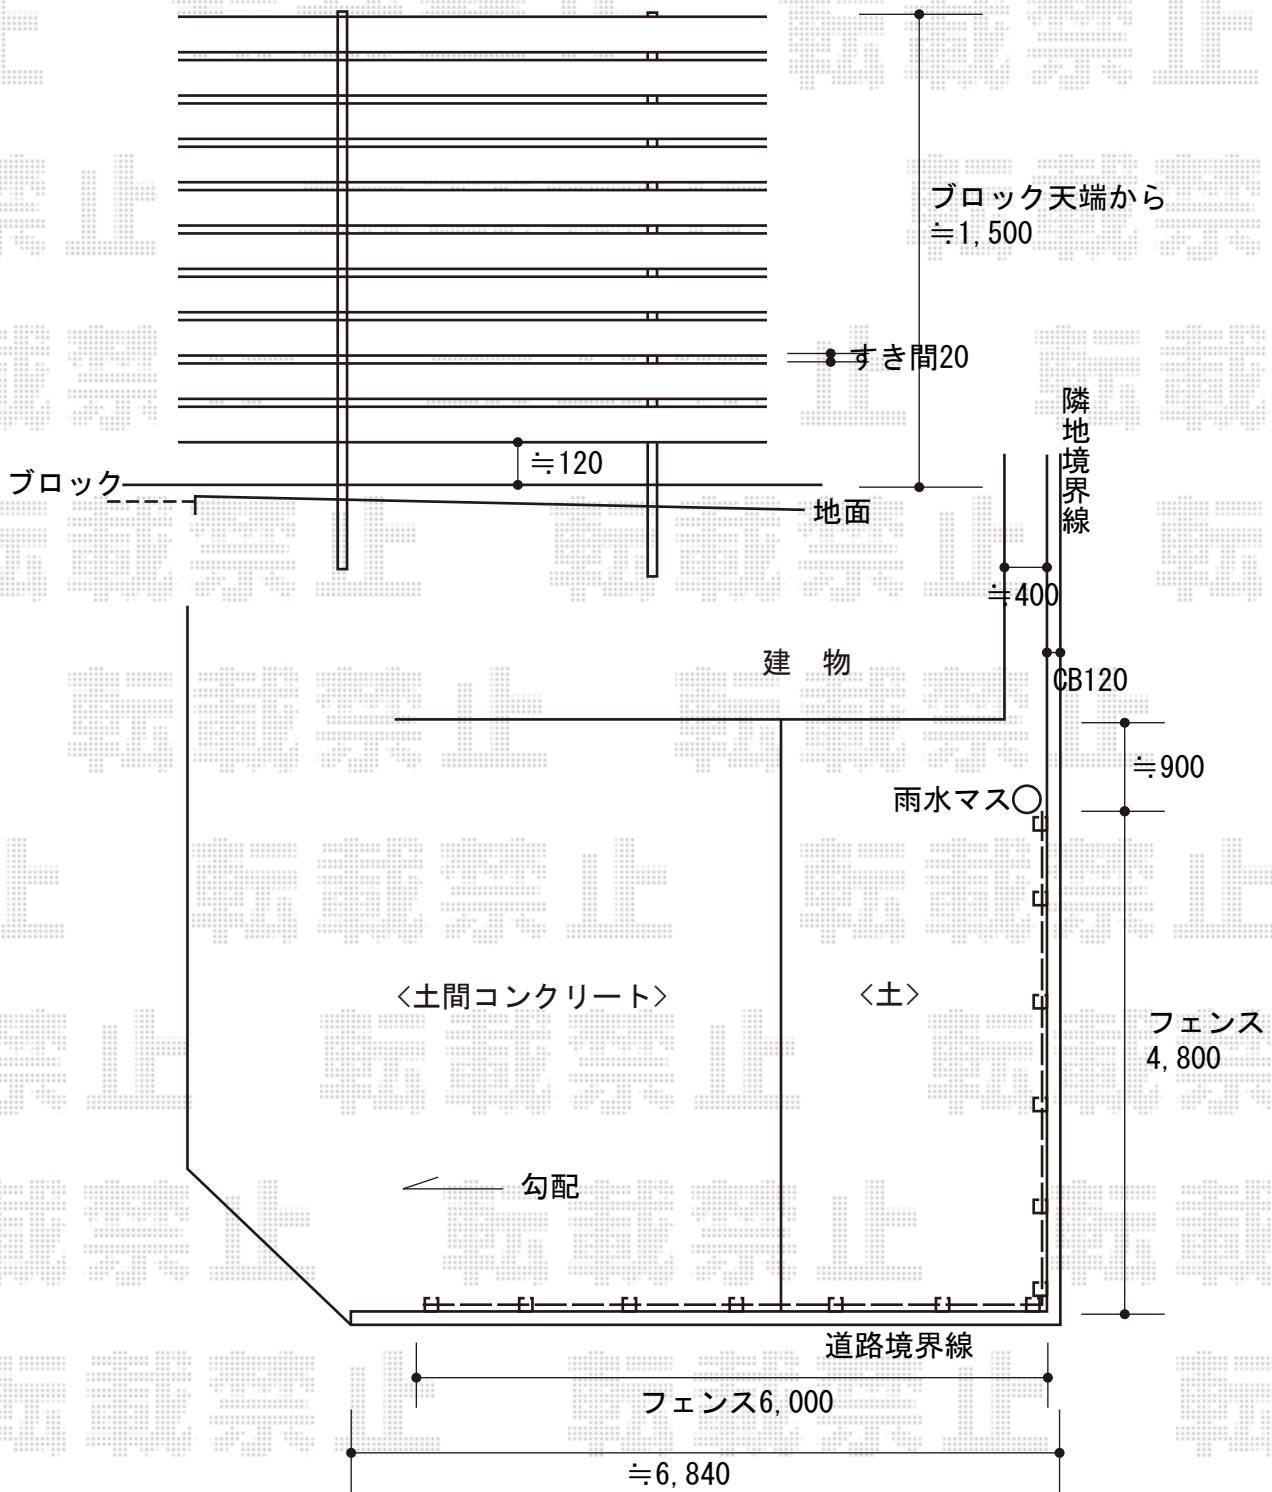

2016-3-323735

担当者

仲西