


フェンス 施工概略図

積水樹脂 メッシュフェンスM0 間仕切りタイプ
本体1枚(W×H)=(2,000×1,000mm)×16枚
支柱: H1000×17本
支柱金具: H1000×14セット
支柱金具末端用: H1000×2セット
支柱金具コーナー用: H1000×1セット
保護キャップ: 2セット
色: ブラウン

▽隣地境界線

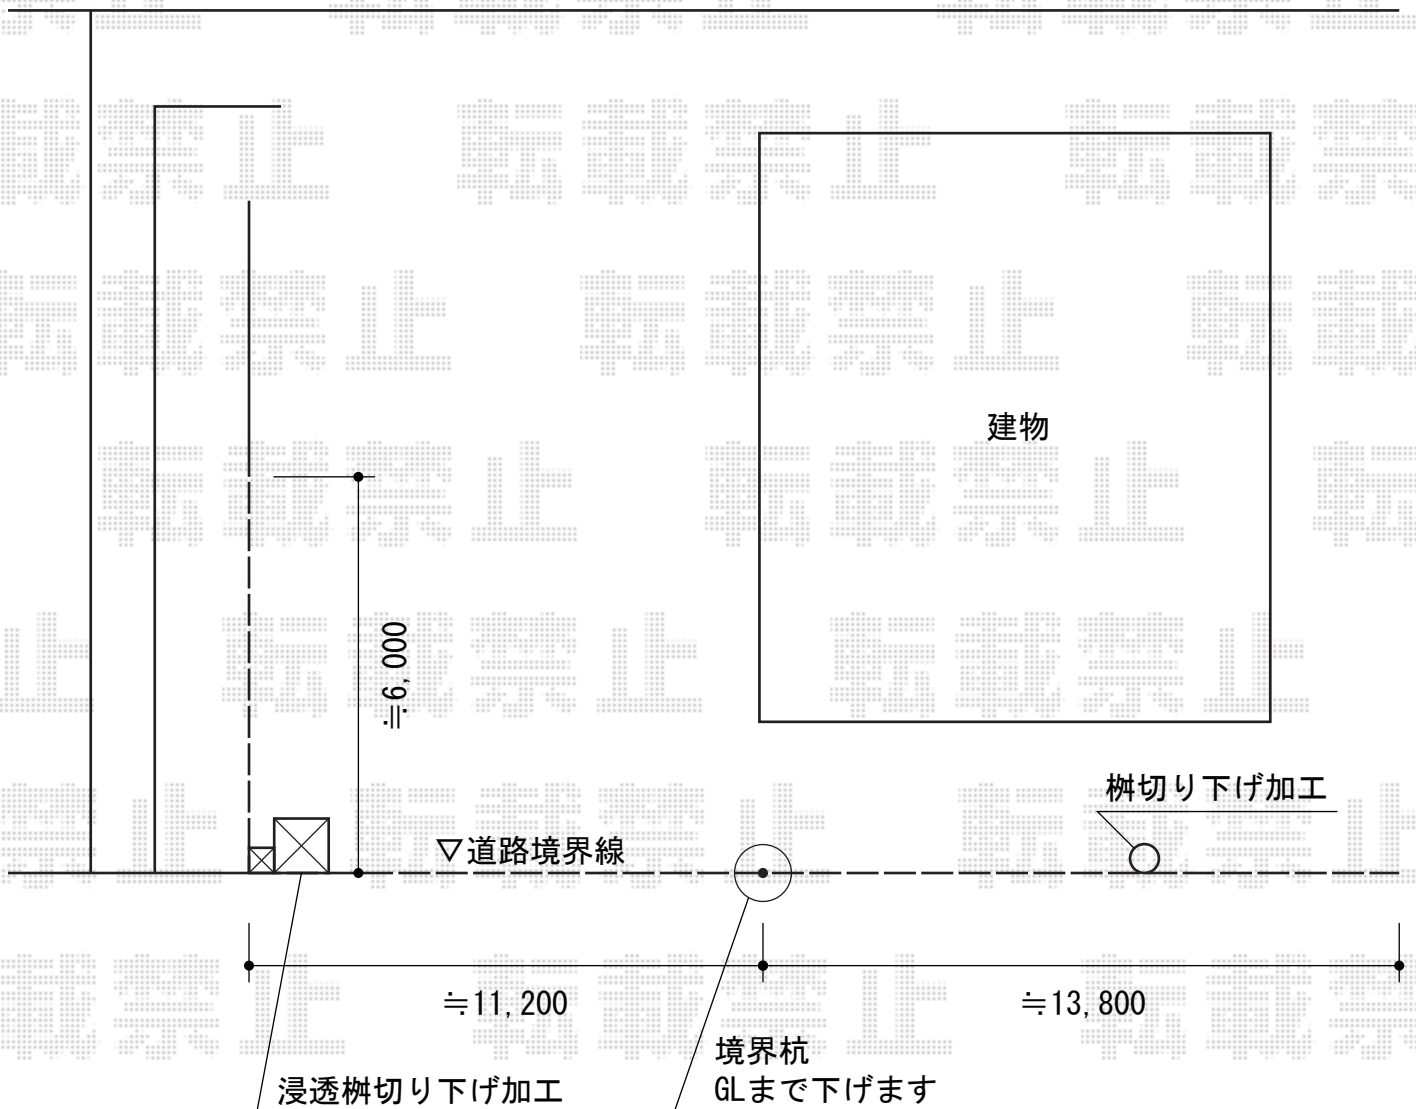

2016-3-323779

担当者

竹中