


カーポート 施工概略図

YKK AP レイナポートグラン 積雪~20cm対応  
幅= 2,400mm  
奥行= 5,052mm  
色: プラチナステン  
屋根材: ポリカーボネート (トーマイマット)  
柱仕様: 標準柱仕様 (有効高 約2,000mm)

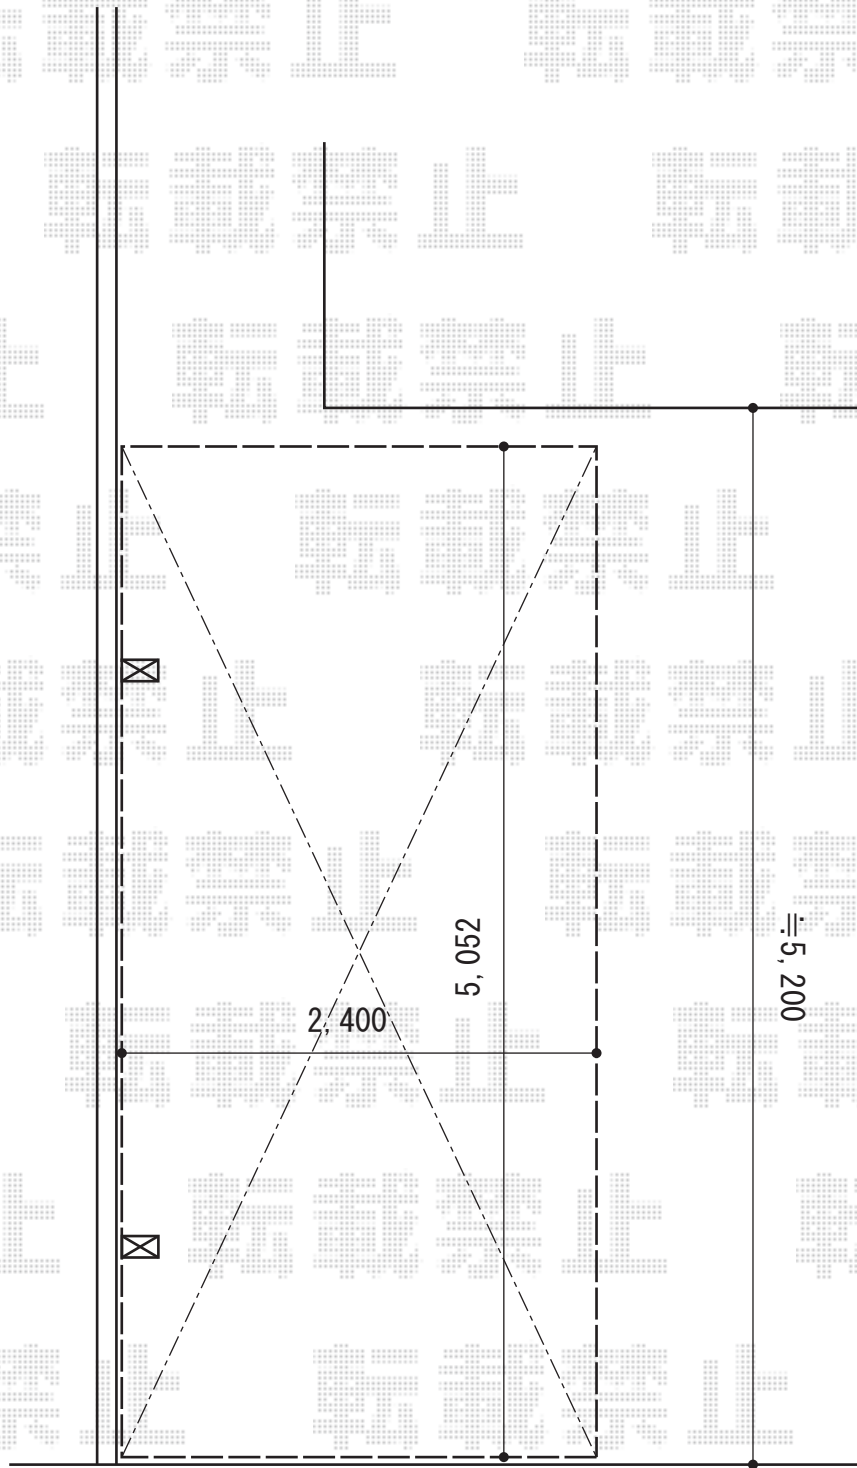

2016-3-323833

担当者

伊野