


カーポート工事 施工概略図

LIXIL(トステム) テリオスポートIII 1500 2台用 角柱4本柱 積雪~50cm対応
幅= 6,084mm
奥行= 5,453mm
色: シャイングレー
屋根材: スチール折板(ペフ無/t=0.6) ※別途算出
柱仕様: ロング柱25仕様(有効高 約2,500mm)
横材: 無

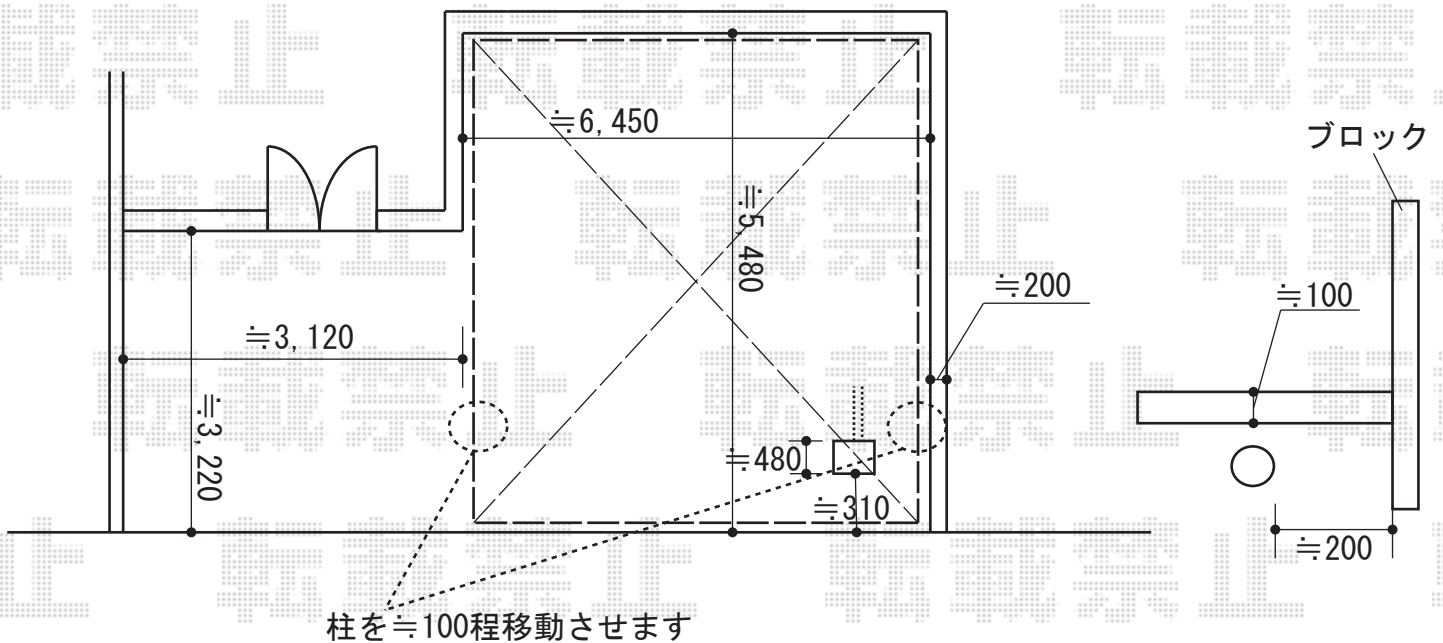

柱を≒100程移動させます

2016-3-323899

担当者

松本