


カーポート 施工概略図

YKK AP レイナポートグラン 積雪～20cm対応
 幅= 2,700mm
 奥行= 5,400mm
 色： ブラウン
 屋根材： ポリカーボネート（スモークブラウン）
 柱仕様： 標準柱仕様（有効高 約2,000mm）

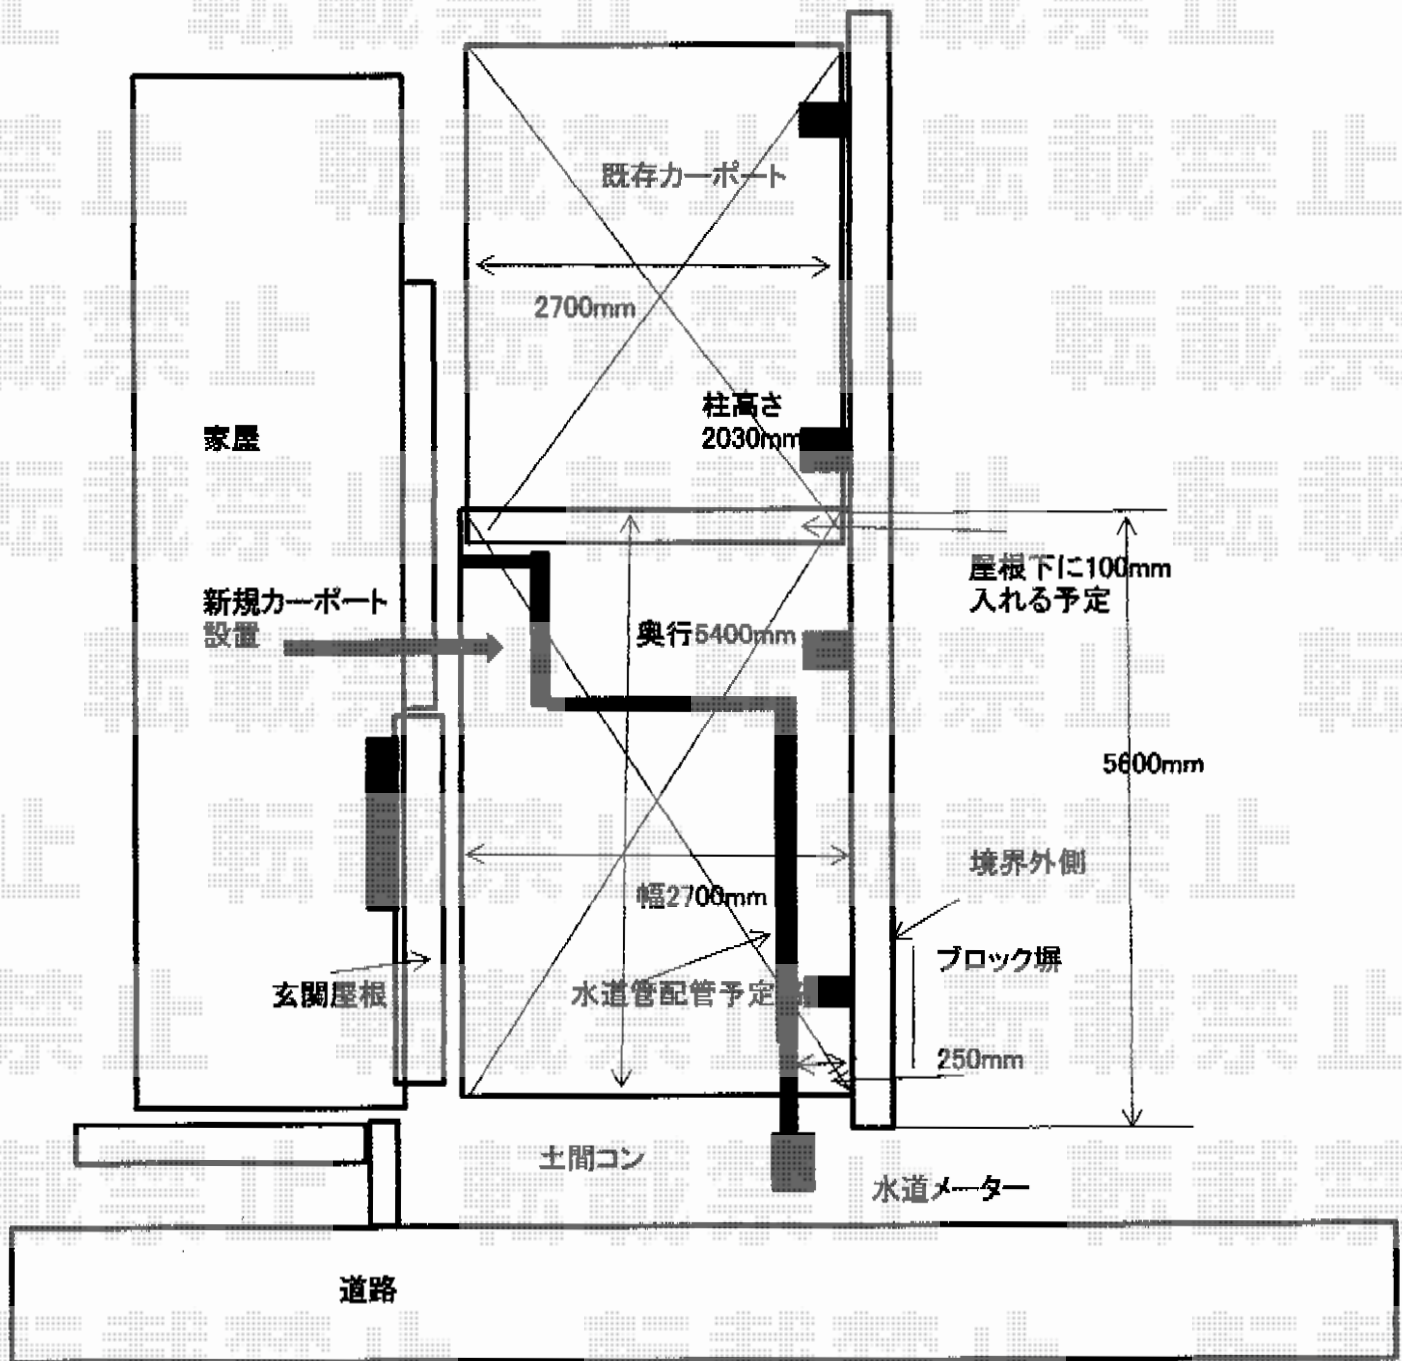

2016-3-324150

担当者

伊野