


カーポート・フェンス工事 施工概略図

YKK AP レイナポートグラン 延長 積雪～20cm対応
幅= 2,700mm
奥行= 6,484mm
色： プラチナステン
屋根材： 熱線遮断ポリカーボネート（アースブルーマット調）
柱仕様： ハイルーフ柱仕様（有効高 約2,350mm）

YKK AP レイナポートグラン 着脱式サポート 標準・ハイルーフ兼用 2本入り×1セット/
1本入り×1セット
色： プラチナステン

LIXIL (TOEX) ハイグリッドフェンスUF8型 フリーポールタイプ
本体1枚 (W×H) = (2,000×600mm) ×2枚
スチール柱： T6×3本
色： シャイングレー

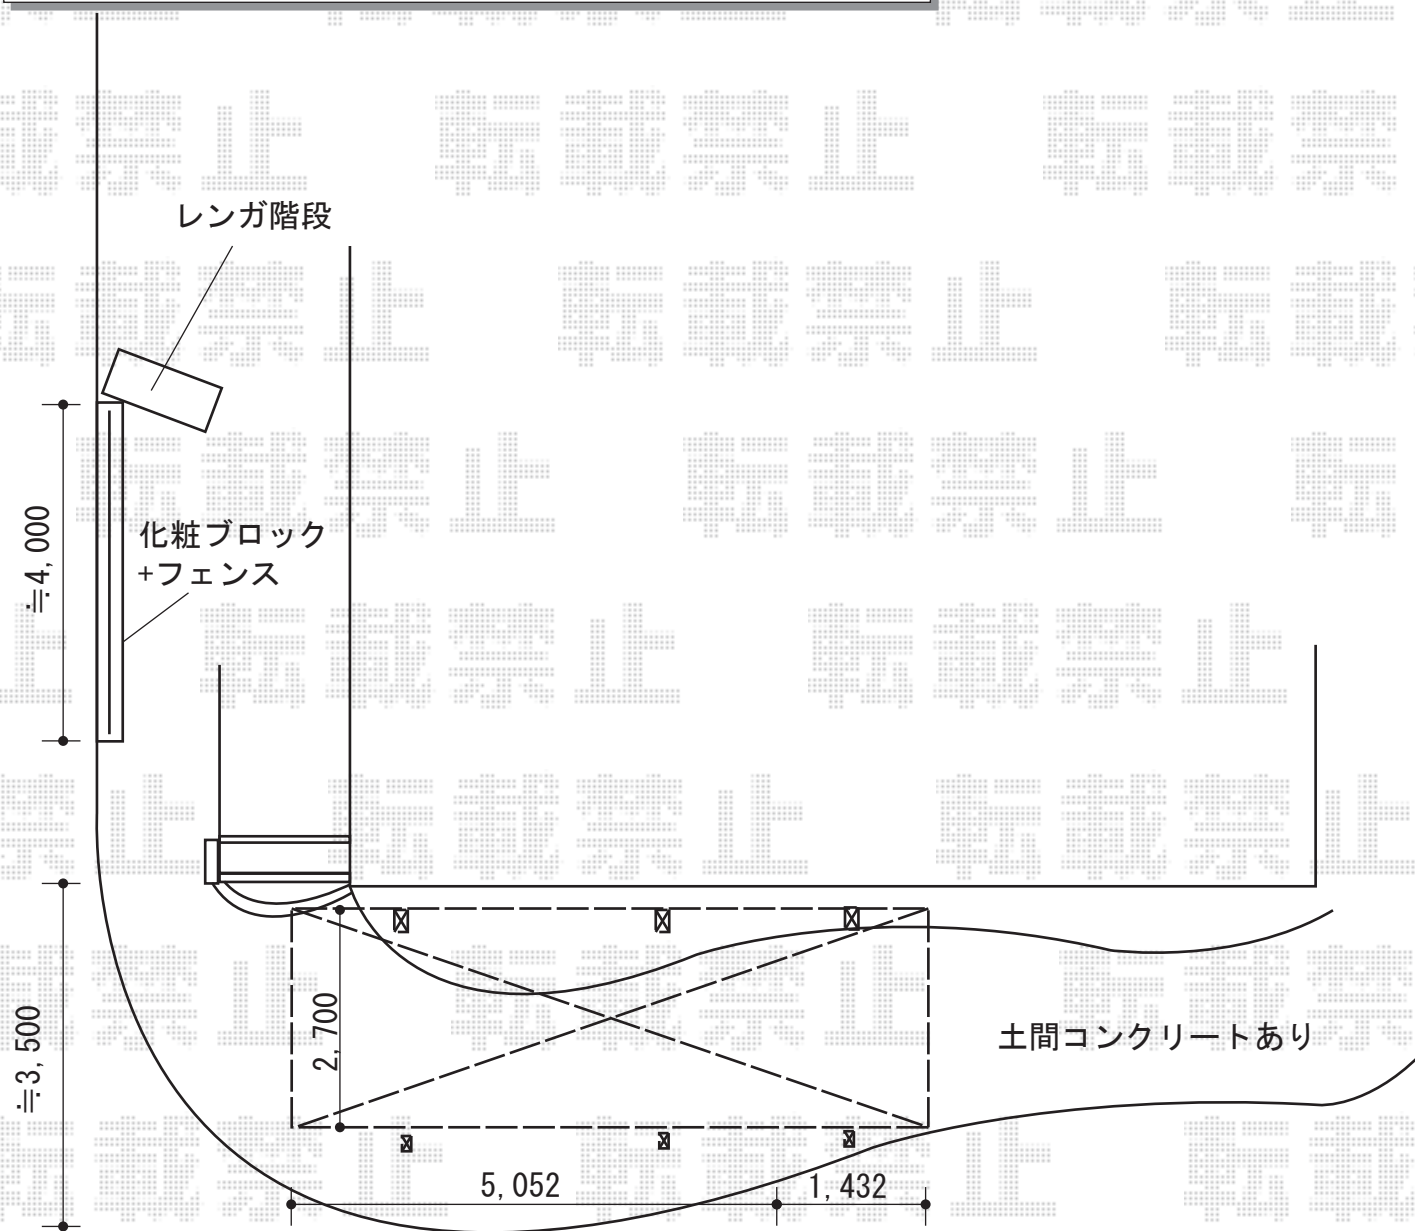

2016-3-324586

担当者

邑智