


# ウッドデッキ 施工概略図

Value Select マージウッドデッキ  
間口= 2.0間(3,651mm)  
出幅= 7尺(2,120mm)  
色: ナチュラル  
床板: 縦貼り  
幕板: 標準幕板  
束柱: Sタイプ(550mm) (色: ノーブルステン)

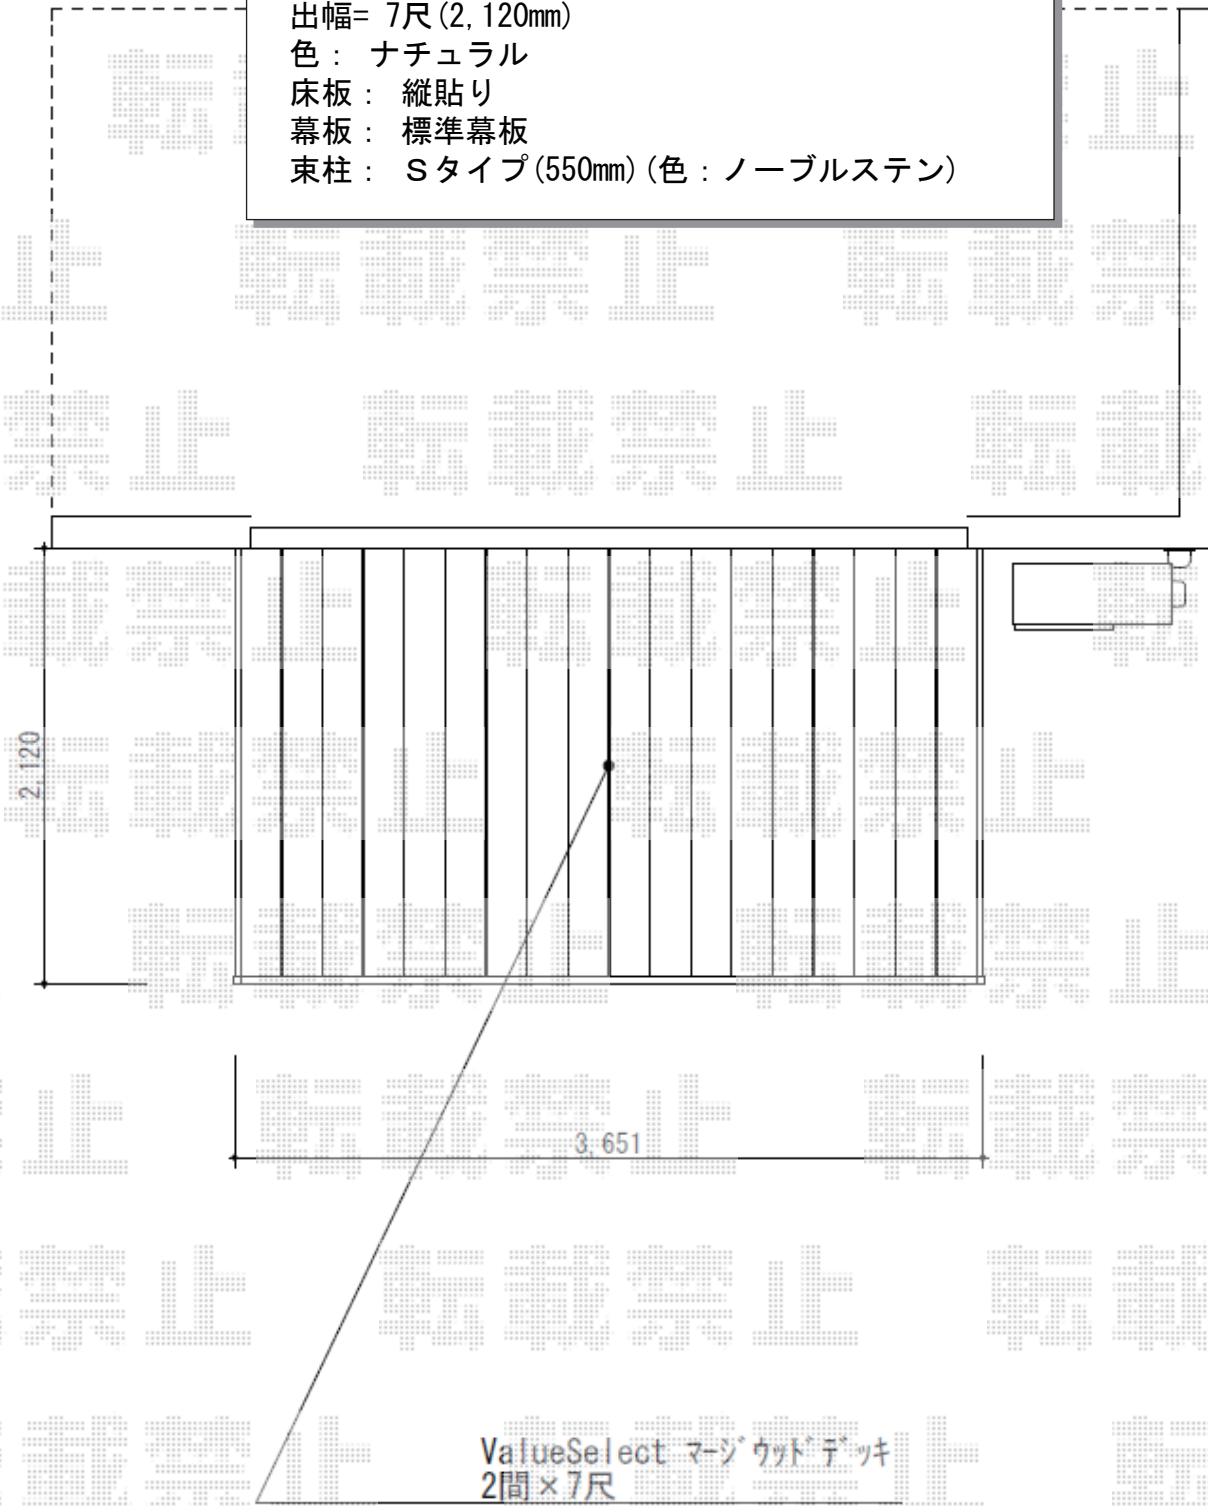

2016-3-324752

担当者

木附