


バルコニー屋根工事 施工概略図

YKK AP ヴェクターテラス F型 ルーフタイプ 単体 積雪~20cm対応
間口= 関東間2.0間 (方丈芯々3,640mm 屋根幅3,715mm)
出幅= 3尺 (870mm)
色: プラチナステン
屋根材: ポリカーボネート (アースブルー)
柱仕様: 柱無しタイプ
施工方法: 下止め仕様

YKK AP ヴェクターテラス 吊り下げ式物干し 標準 2本入り×1セット
色: プラチナステン

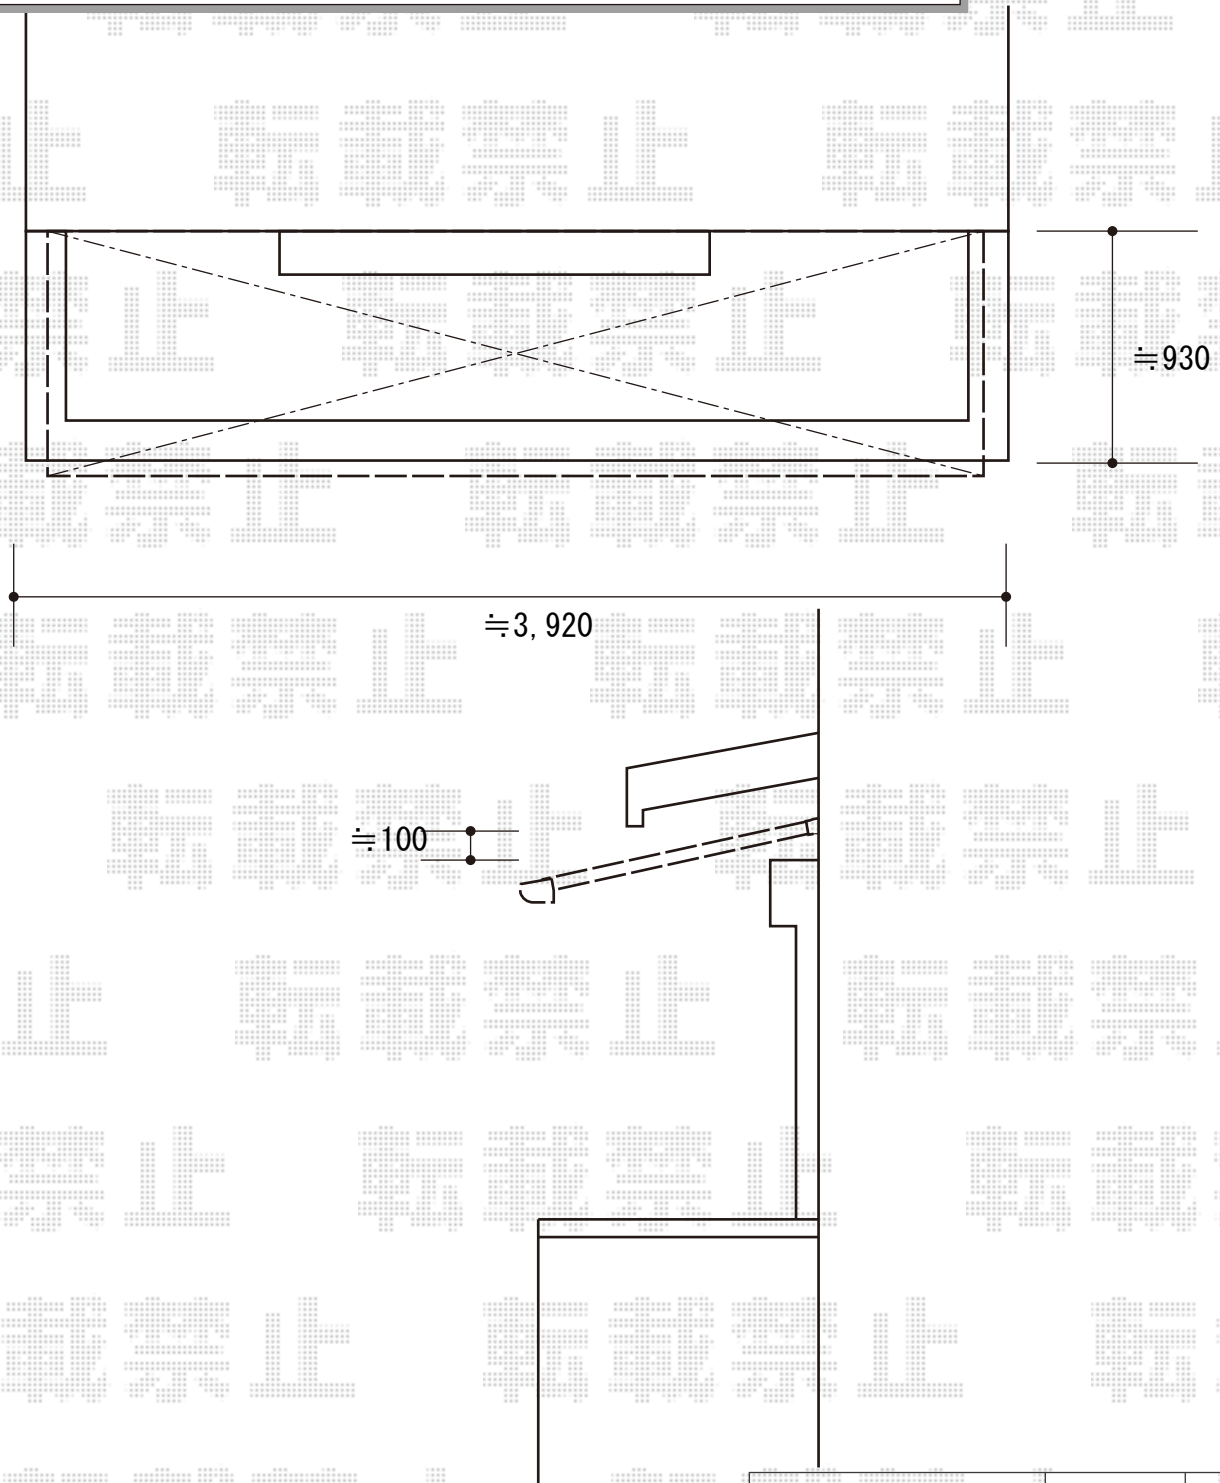

2016-3-324830

担当者

竹本