


カーポート 施工概略図

YKK AP レイナポートグラン 積雪～20cm対応  
幅= 3,000mm  
奥行= 5,768mm  
色： プラチナステン  
屋根材： 熱線遮断ポリカーボネート(クリアマット)  
柱仕様： ハイロング柱仕様(有効高 約2,800mm)

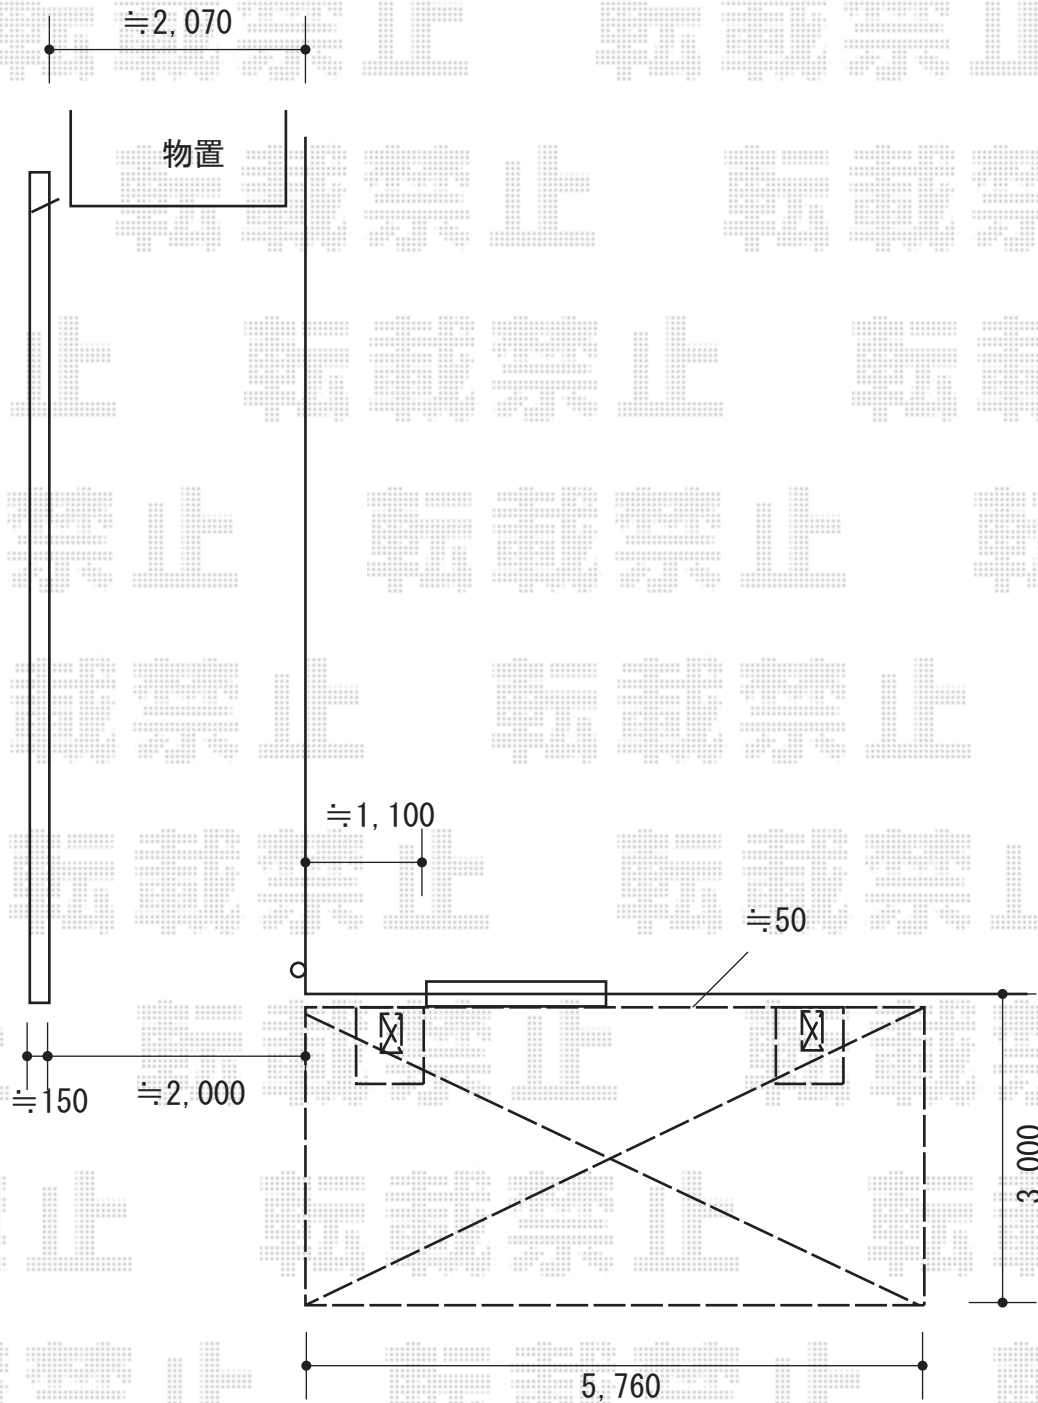

2016-3-324960

担当者

伊野