フェンス工事　施工概略図

YKK AP 【1】ミエーネフェンス 目隠しルーバータイプ 2段支柱
本体1枚（W×H）＝（1,975×800mm）×5枚/（1,975×1,000mm）×5枚
自立建て用2段支柱： T170×9本
端部カバー： T80×1セット/T100×1セット
端部キャップ： 4セット
色： ノーブルステン

YKK AP 【2】レスティナフェンス5型 目隠しルーバー 自由柱施工
本体1枚（W×H）＝（1,975×1,200mm）×8枚
自由柱： T120×16本 *1mピッチ
エンドキャップ： 1セット
色： プラチナステン

YKK AP 水平式物干し 木造躯体用 標準タイプ 2本入×2セット
色： ブラウン

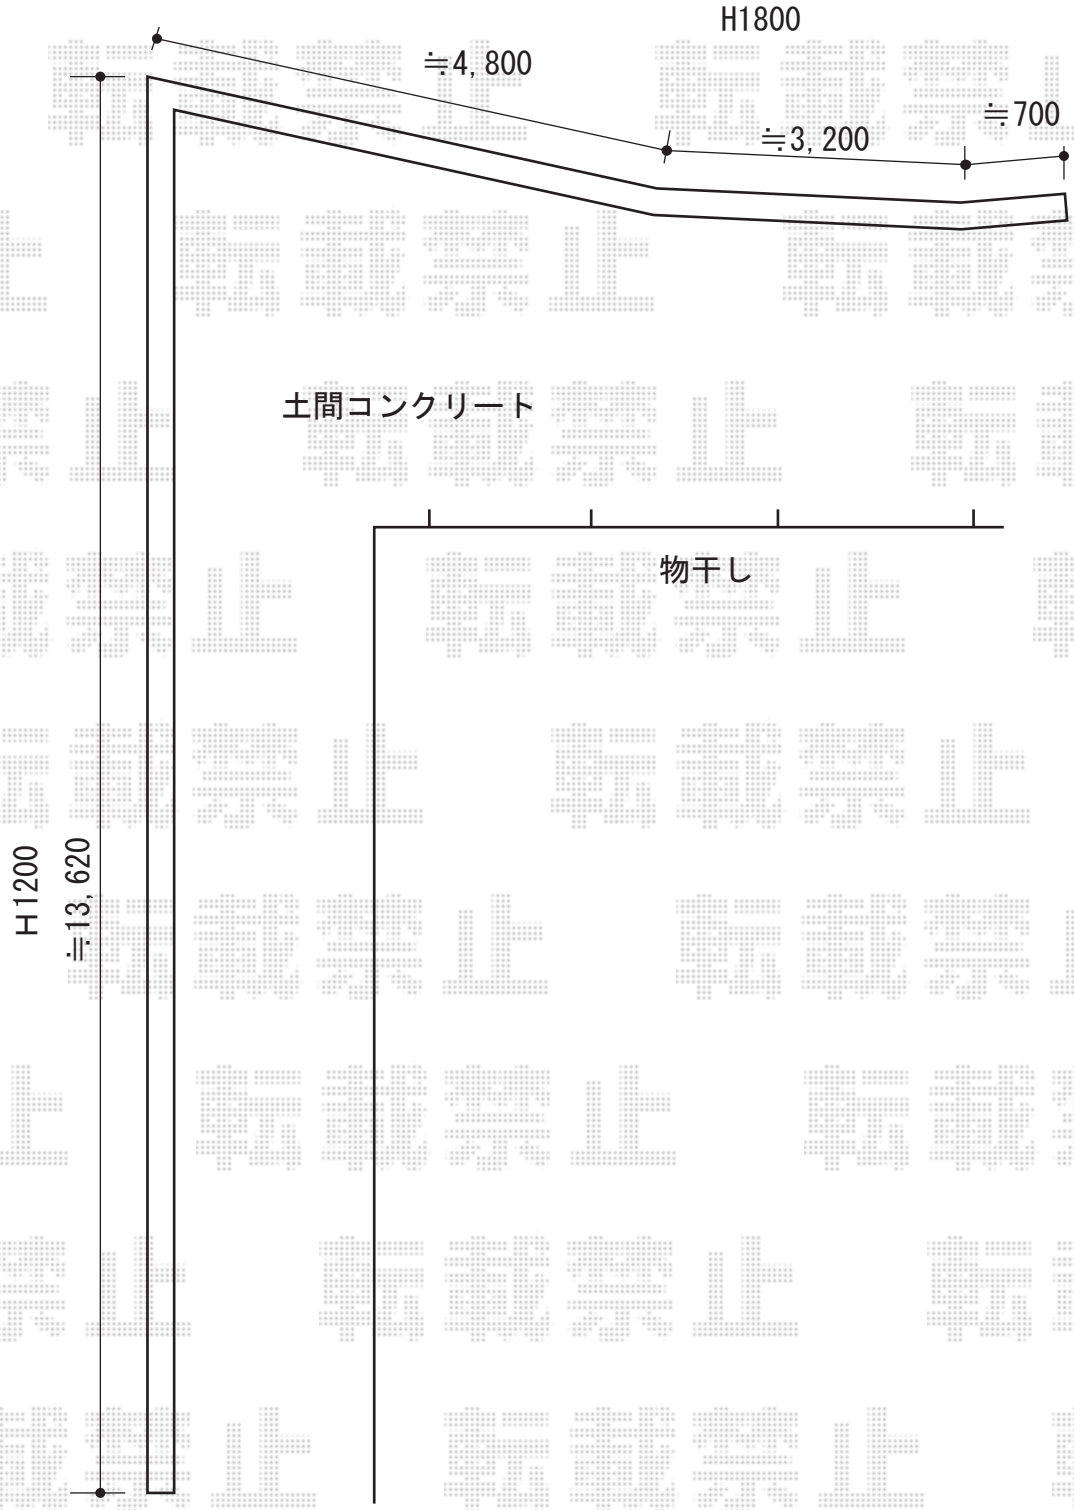

2016-3-325421	担当者	田中

エクスショップ

現場状況や作図制限により概略図の内容と多少の違いが生じることがございます。
施工時は、現場優先とさせて頂きたく思いますので、お立会い頂き、最終のご指示のほど、何卒、宜しくお願い致します。

全ての著作権はエクスショップに帰属します。当社とのお取引目的以外の使用・複製・転載は如何なる場合も禁止しております。