


カーポート工事 施工概略図

LIXIL(トステム) テリオスポートIII 1500 3台用 角柱4本仕様 積雪~50cm対応
幅= 7,884mm
奥行= 6,053mm
色: シャイングレー
屋根材: スチール折板 (ペフ無/t=0.6)
柱仕様: ロング柱25仕様 (有効高 約2,500mm)
横材: 無

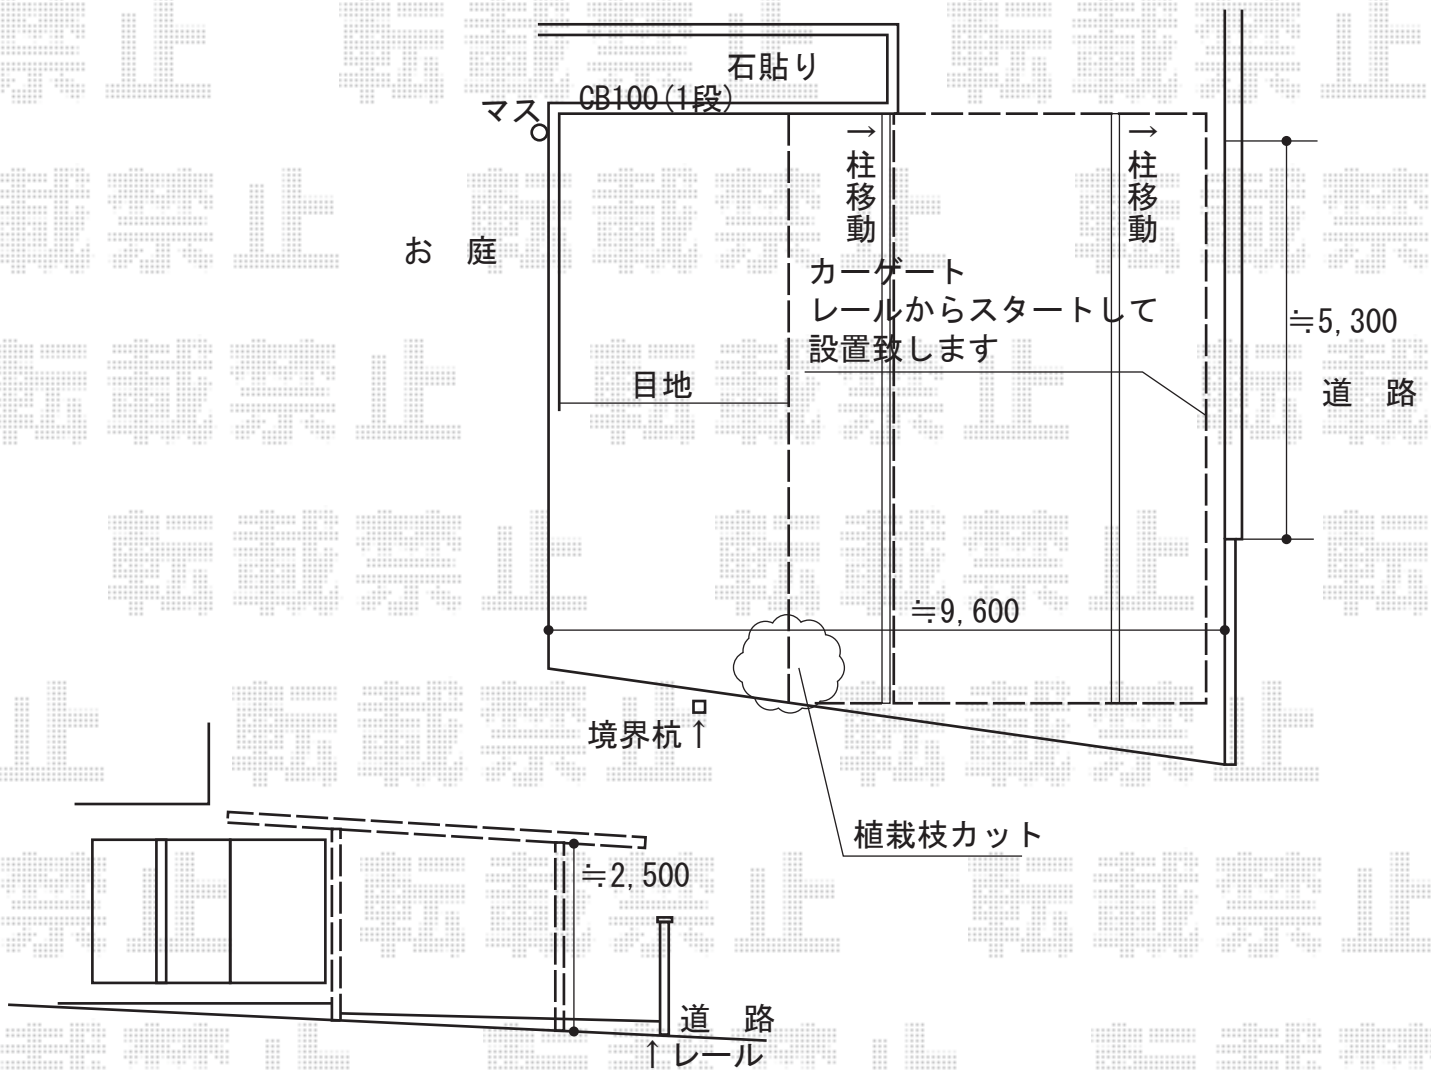

2016-3-325956	担当者	木挽
---------------	-----	----