


カーポート工事 施工概略図

YKK AP レイナトリプルポートグラン 積雪~20cm対応
 幅= 7,200mm
 奥行= 5,052mm
 色： カームブラック
 屋根材： ポリカーボネート（アースブルー）
 柱仕様： ハイルーフ柱仕様（有効高 約2,350mm）

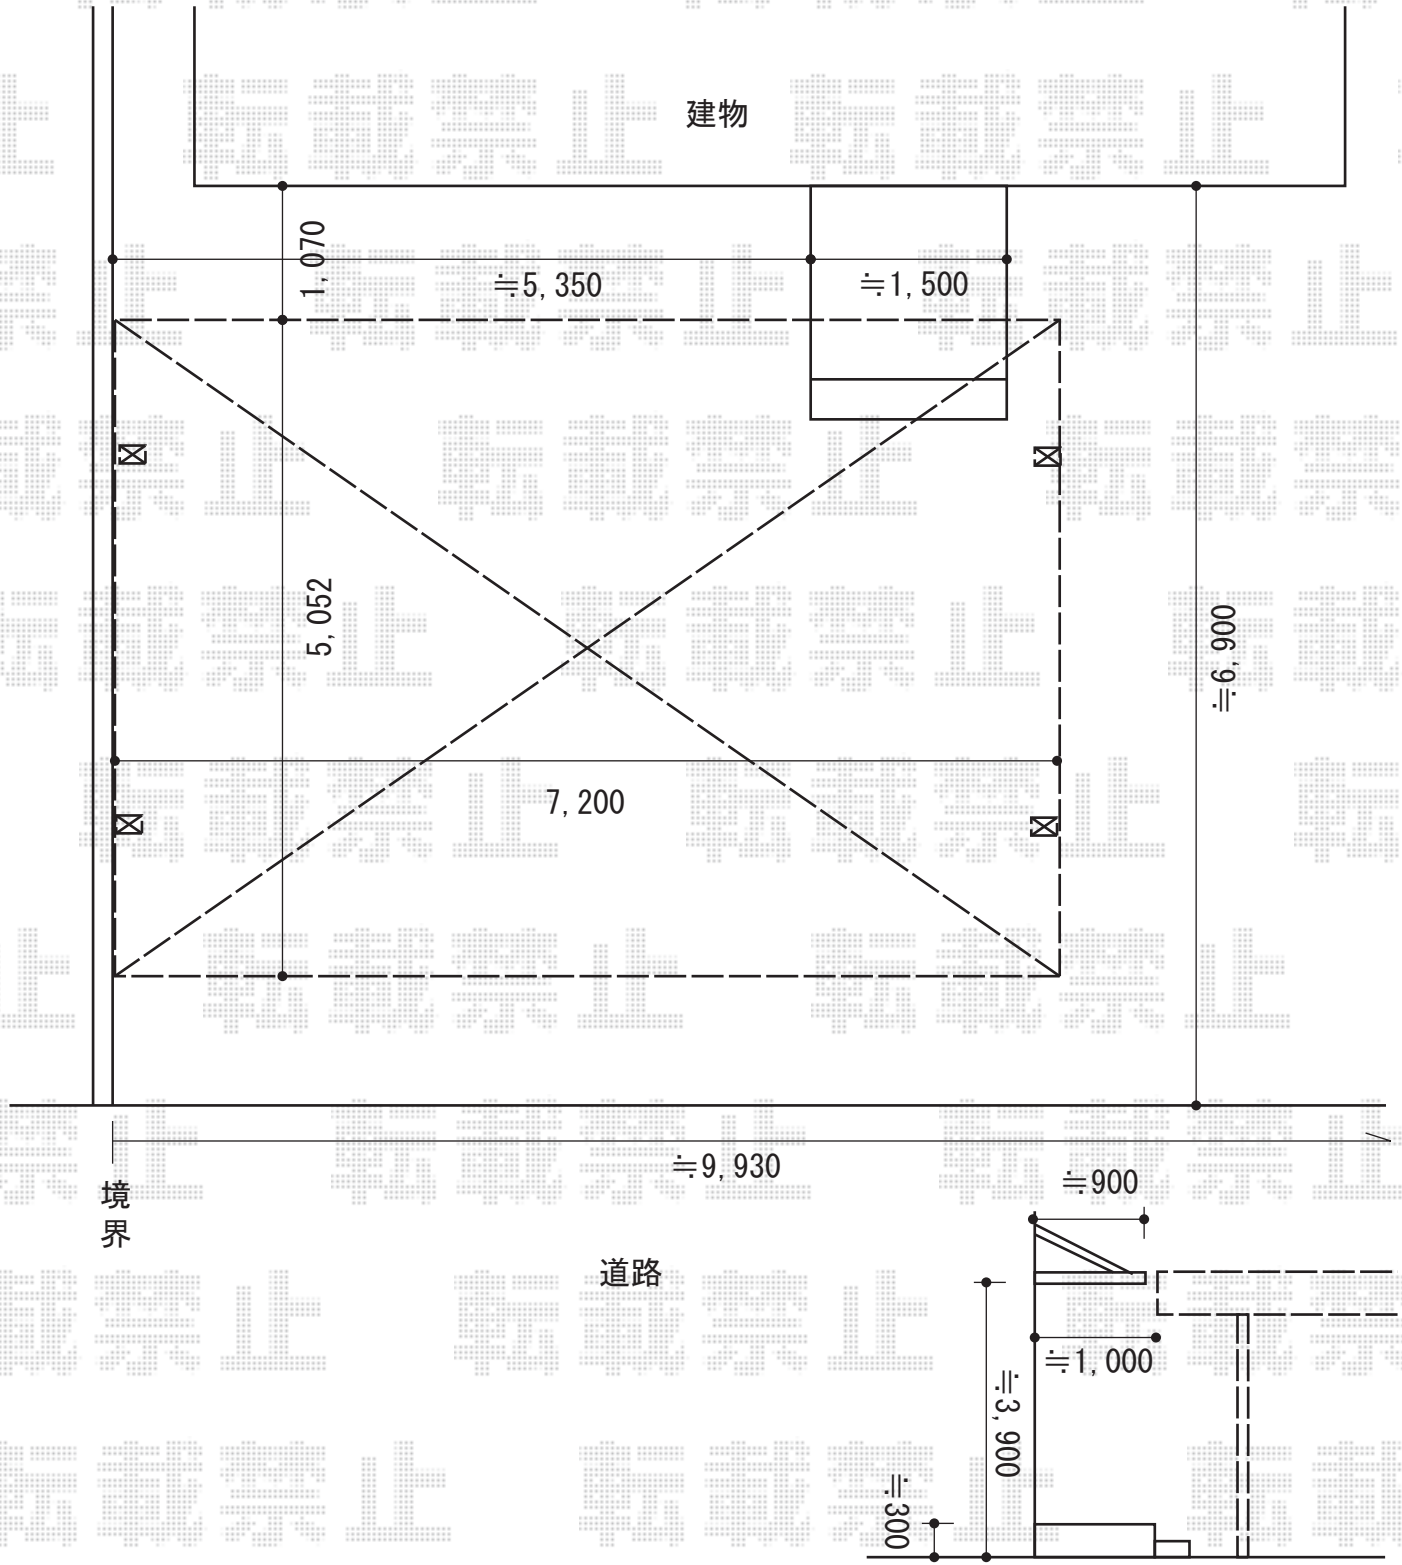

2016-3-326108	担当者	松本
---------------	-----	----