


カーポート 施工概略図

LIXIL ネスカR (ラウンドスタイル) 積雪~20cm対応
幅= 2,999mm
奥行= 4,980mm
色: ナチュラルシルバー
屋根材: ガリレポリカ (クリアマット・すりガラス調)
柱仕様: ロング柱25仕様 (有効高 約2,500mm)

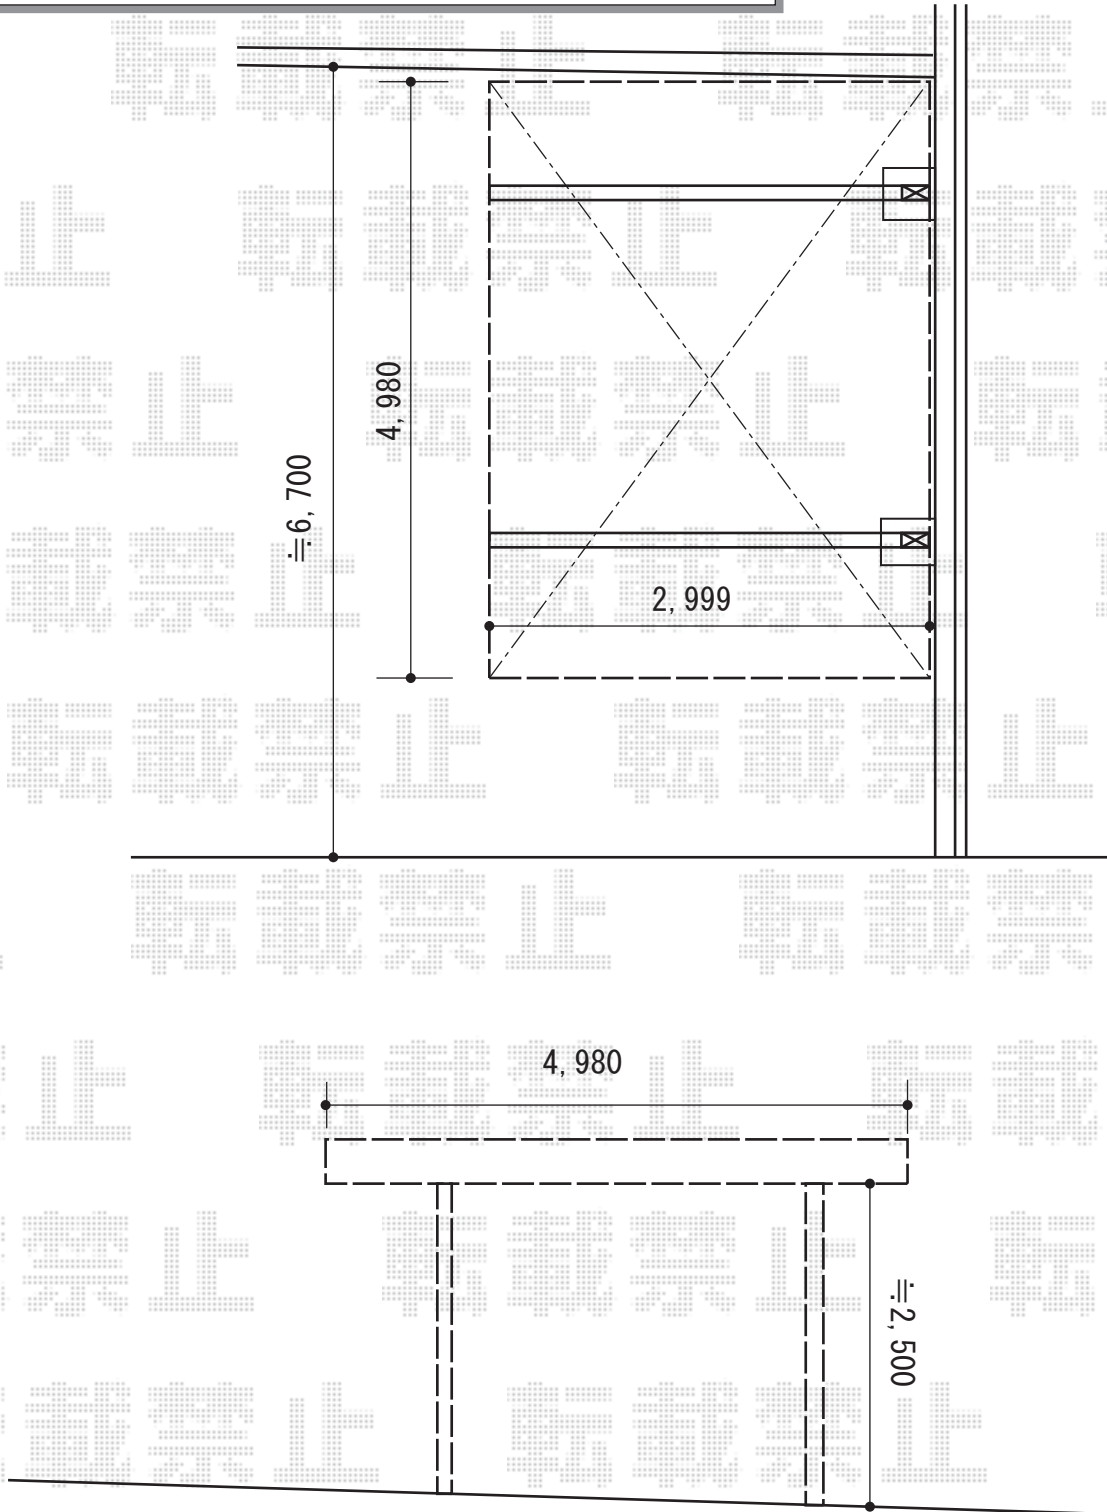

2016-3-326538

担当者

伊野