

カーポート工事 施工概略図

Value Select プレシオサポート 積雪～20cm対応


幅= 2,700mm

奥行= 5,052mm

色： チャコールブラック

屋根材： 熱線遮断ポリカーボネート（スカイブルーマット調）

柱仕様： ハイルフ柱仕様（有効高 約2,250mm）

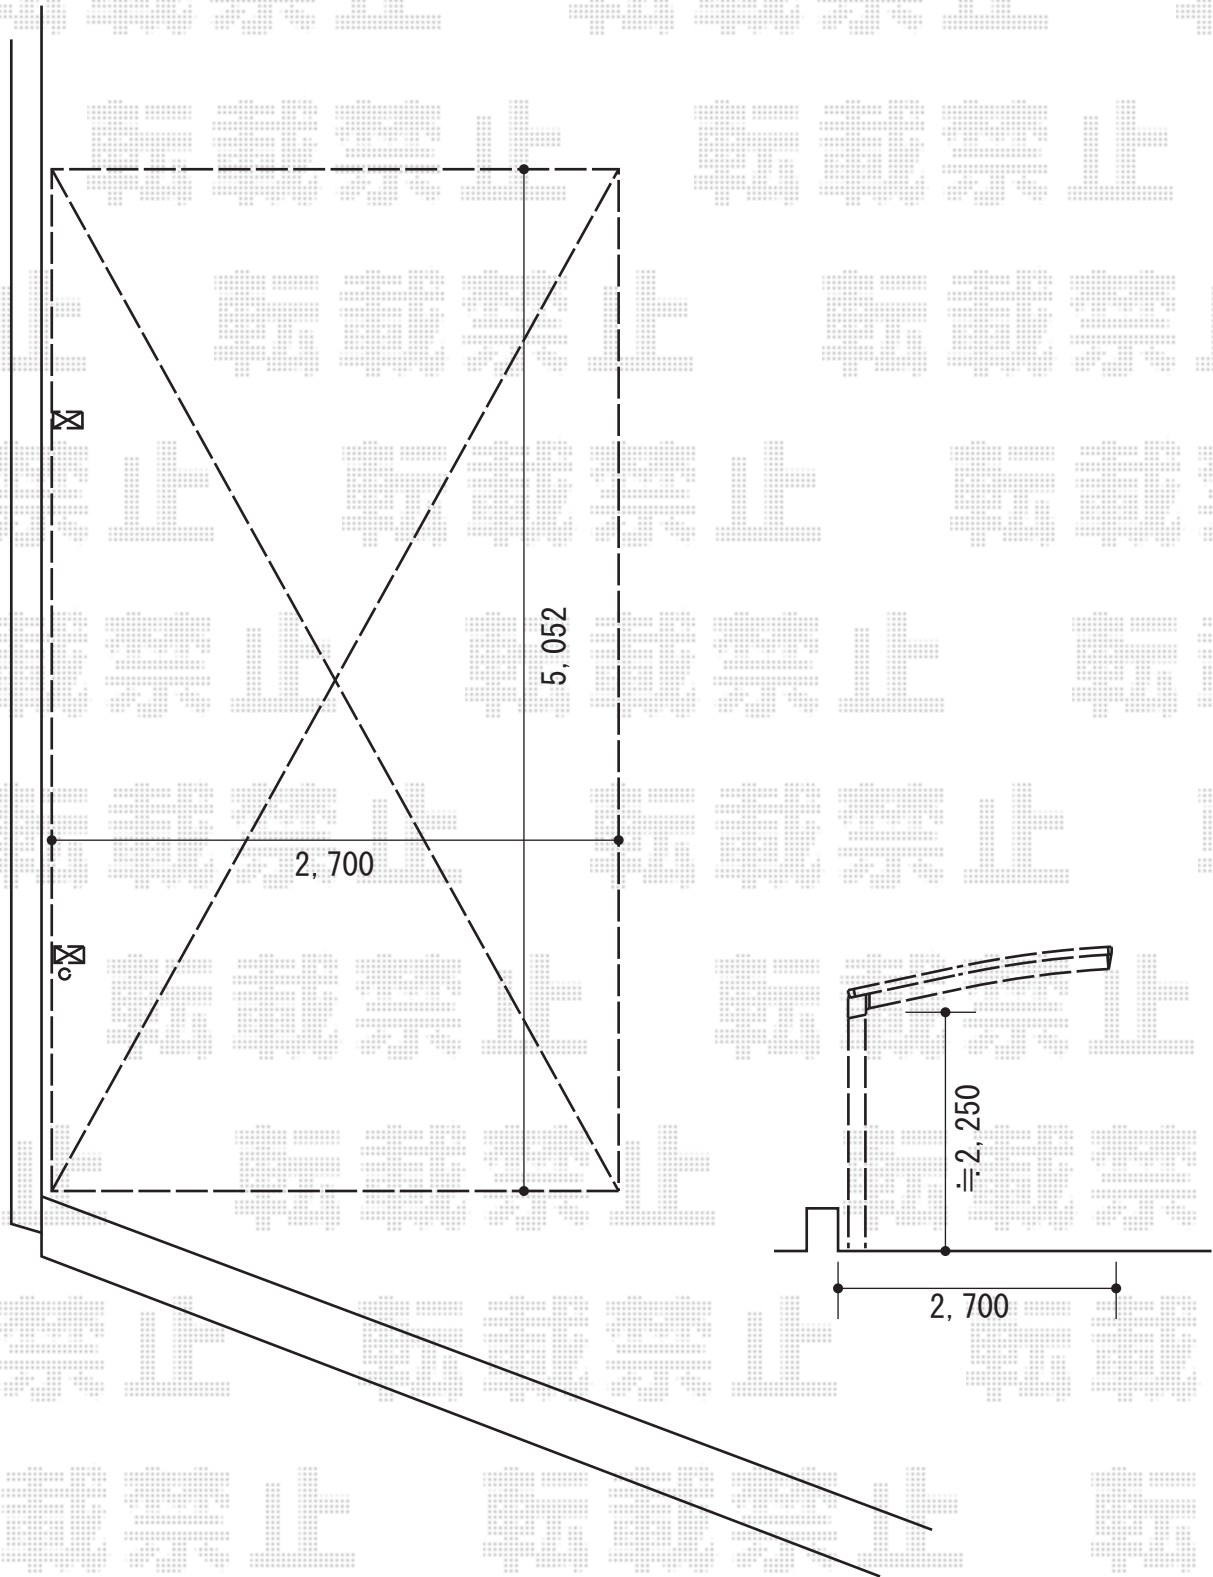

2016-3-326866

担当者

邑智