


カーポート工事 施工概略図

LIXIL ネスカF (フラットスタイル) ワイド 積雪~20cm対応
幅= 4,827mm
奥行= 5,402mm
色: オータムブラウン
屋根材: 熱線吸収ポリカーボネート (クリアマットS・すりガラス調)
柱仕様: ロング柱25仕様 (有効高 約2,500mm)

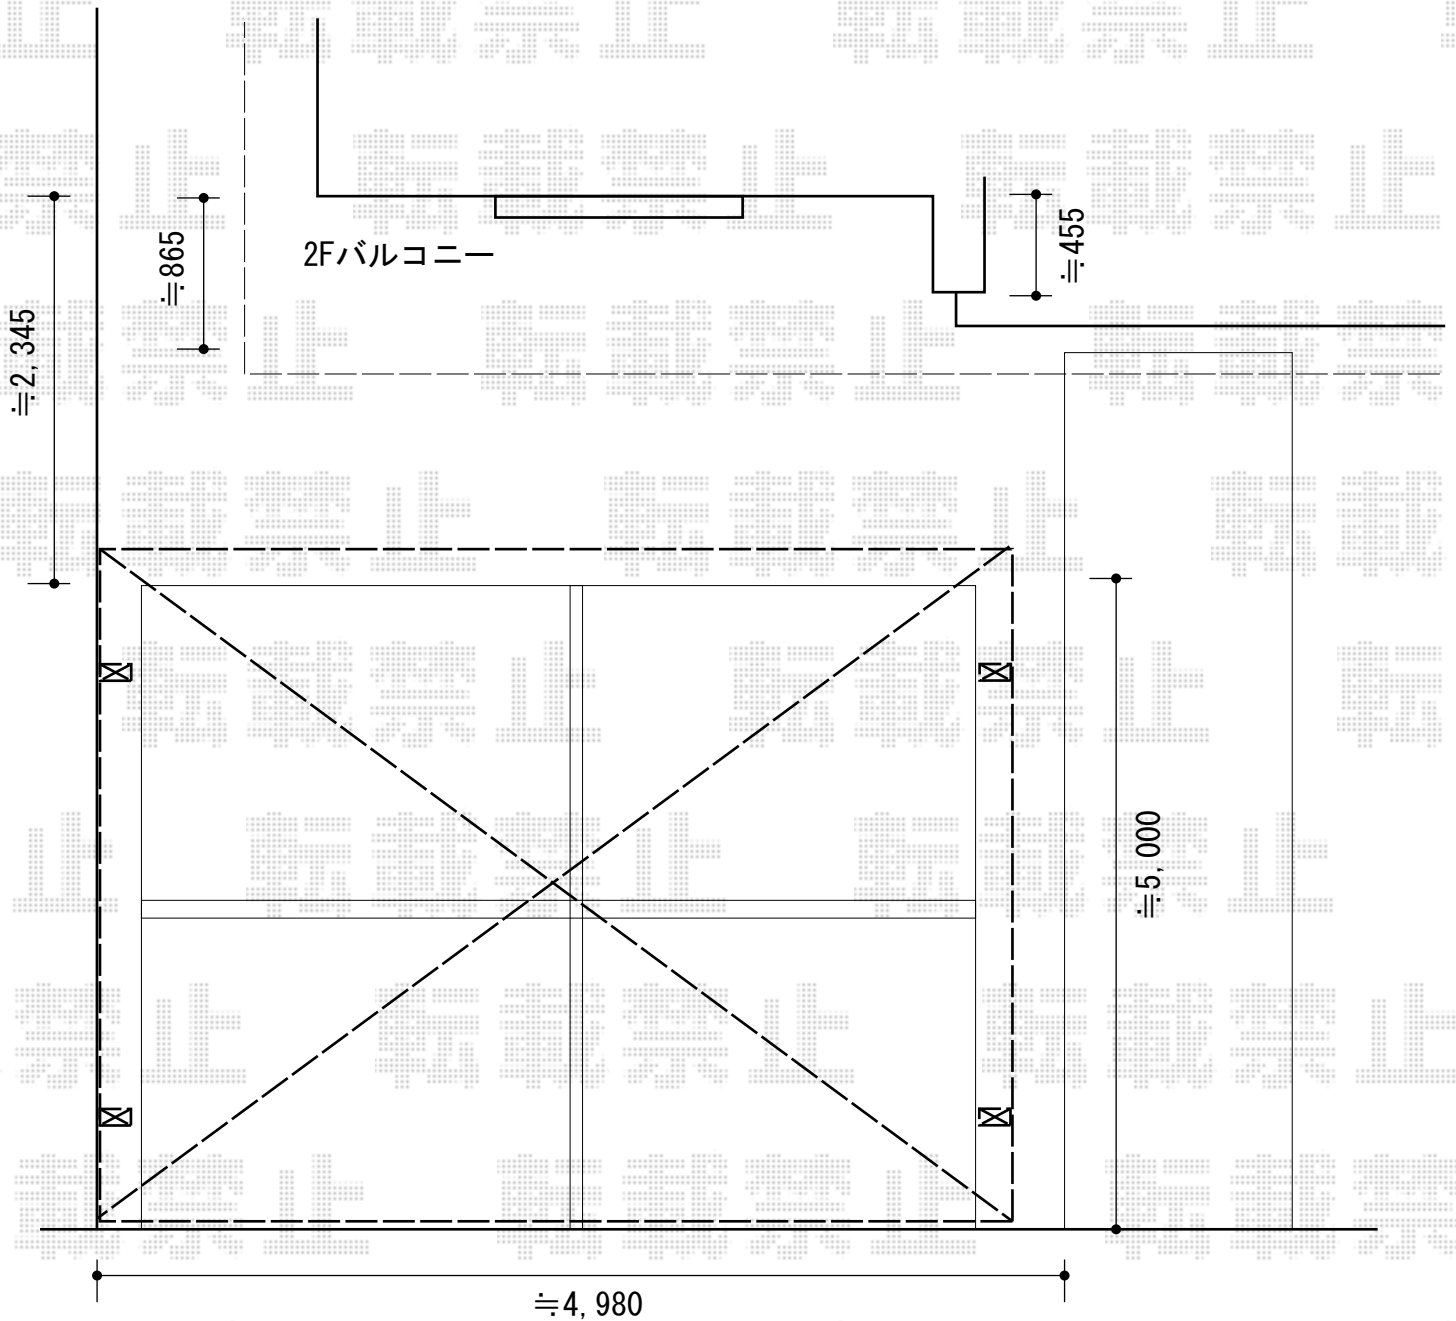

2016-3-327072

担当者

松本