


フェンス工事 施工概略図

Value Select ミエーネフェンス 目隠しルーバータイプ 自由柱施工
 本体1枚 (W×H) = (1,975×1,000mm) ×16枚
 自由柱: T100×23本
 目隠しコーナー継手: T100×3セット
 端部カバー: T100×1セット
 端部キャップ: 3セット
 色: ノーブルステン

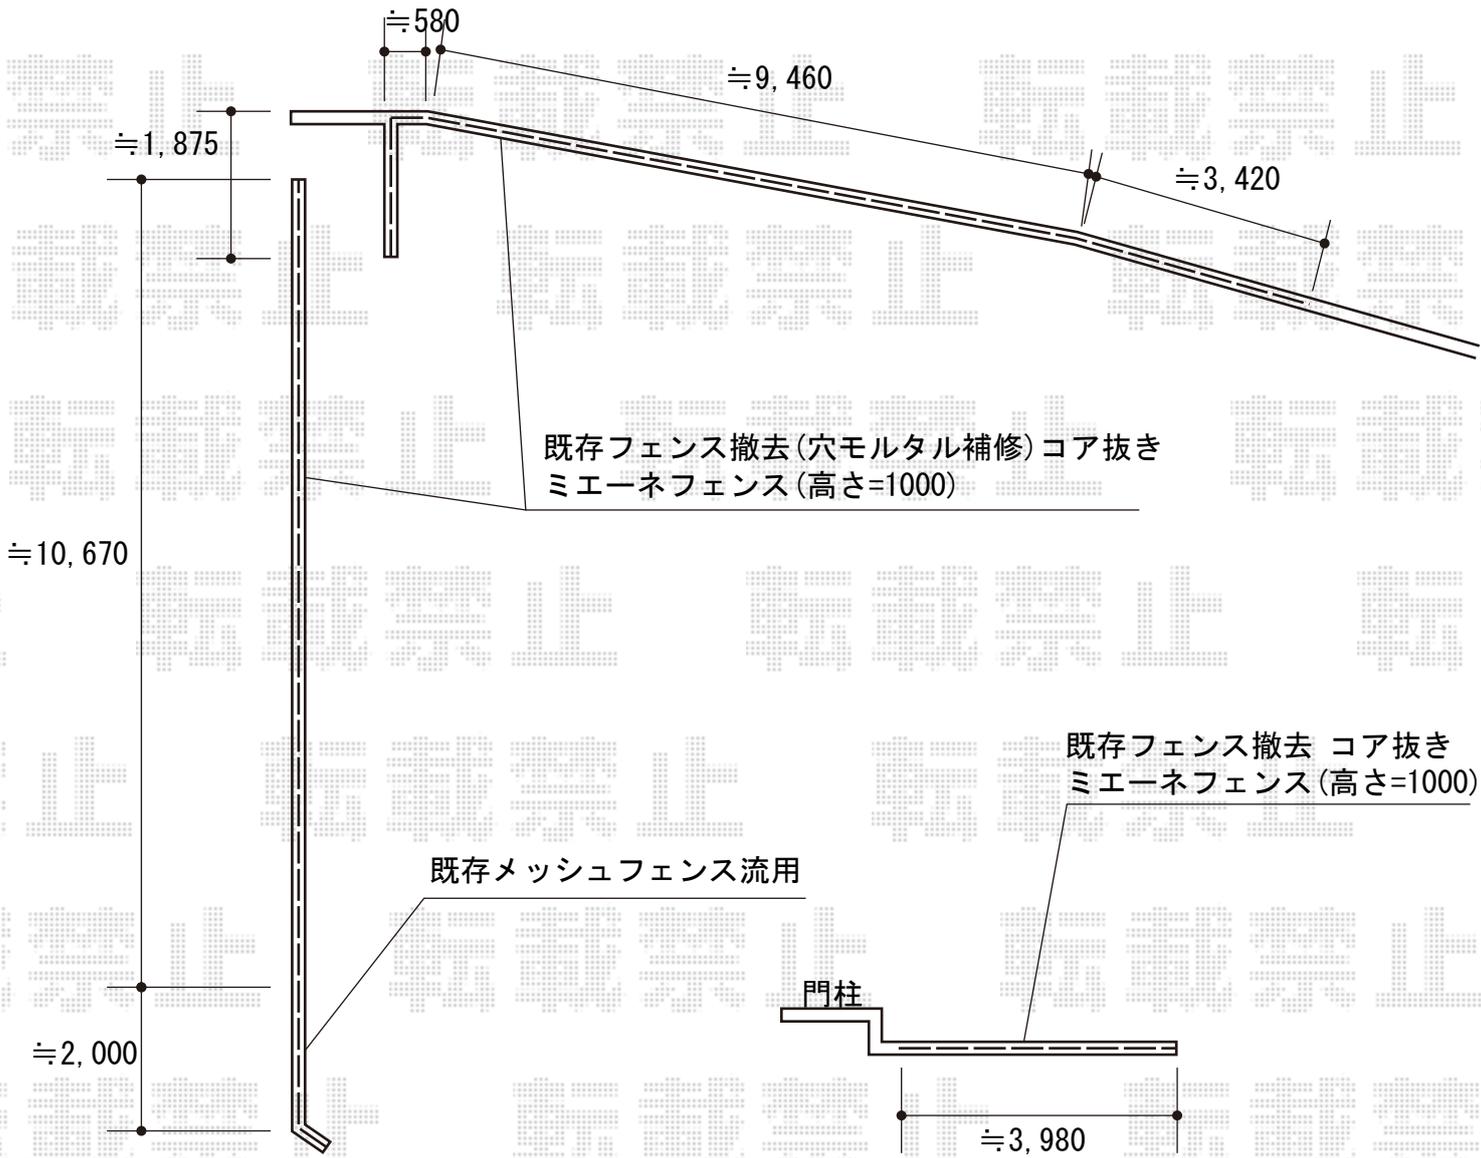

2016-3-327121

担当者

田中