


カーポート 施工概略図

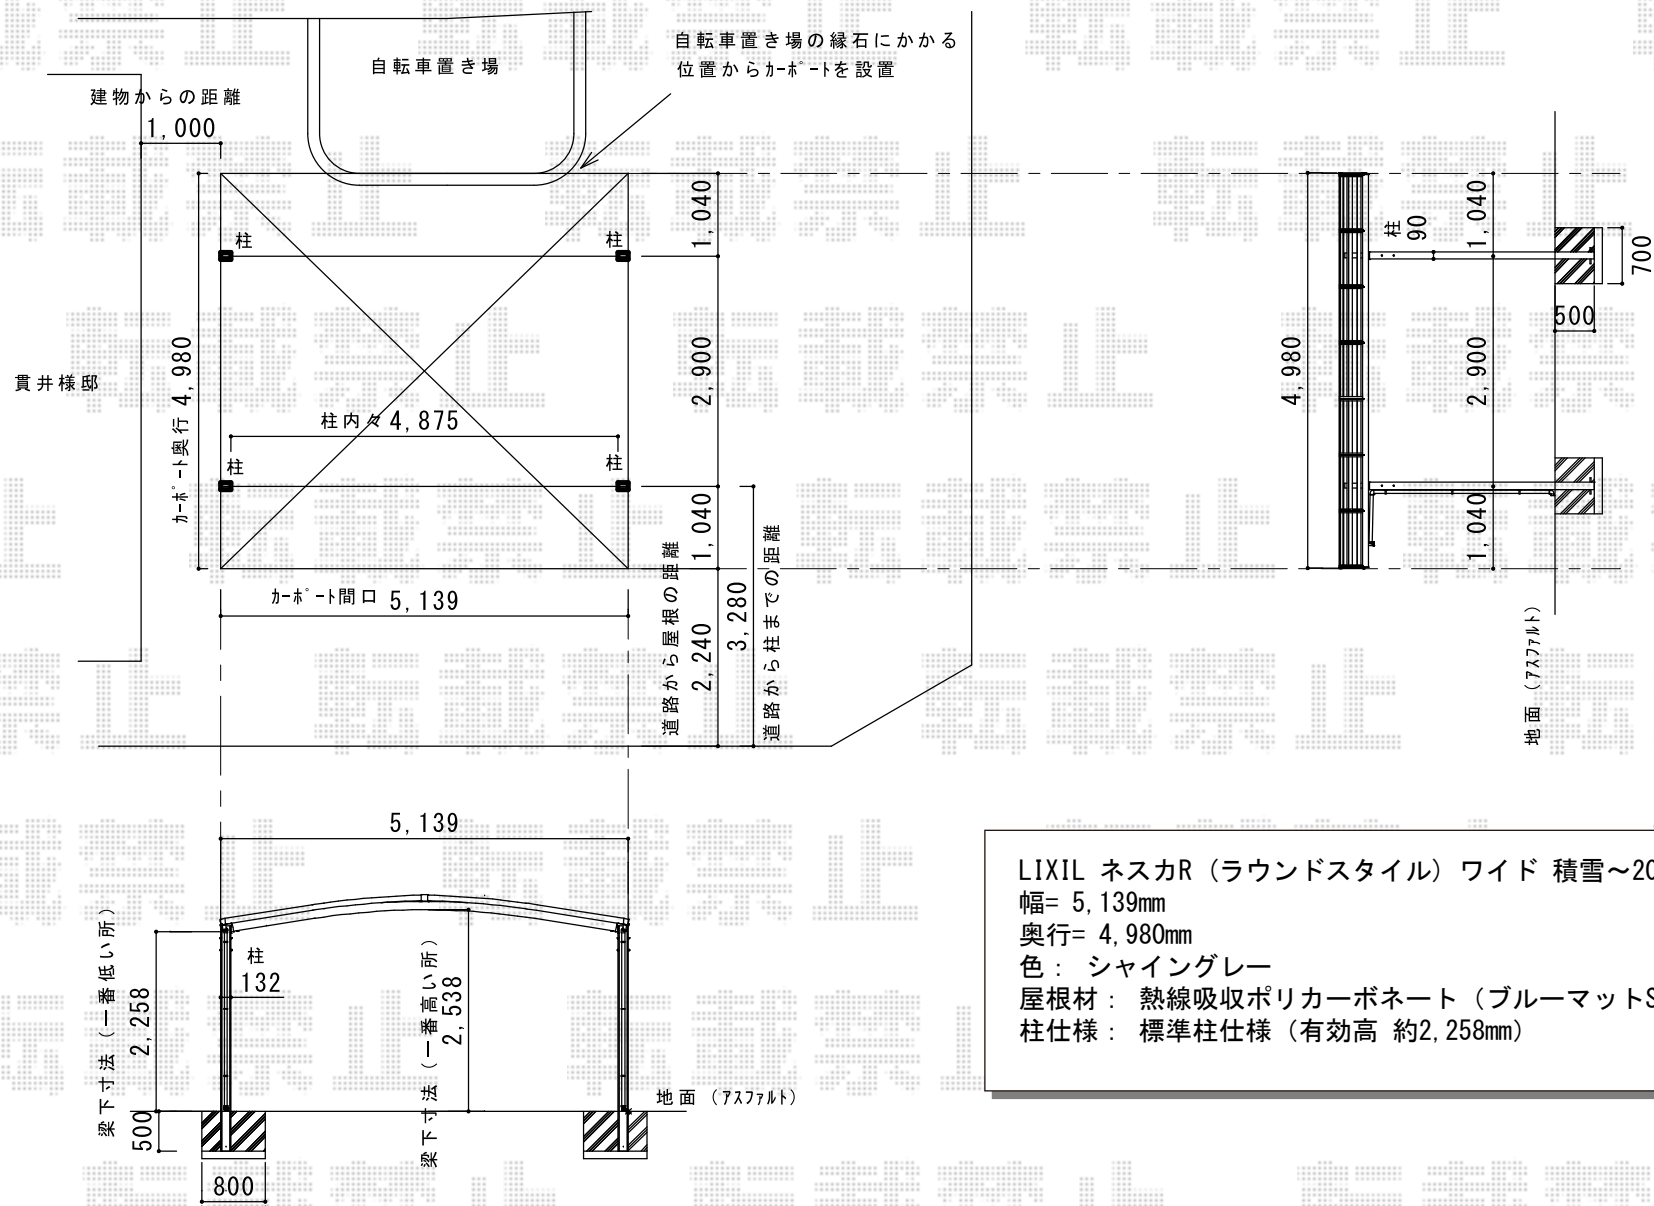

LIXIL ネスカR (ラウンドスタイル) ワイド 積雪~20cm対応
 幅= 5,139mm
 奥行= 4,980mm
 色： シャイングレー
 屋根材： 熱線吸収ポリカーボネート (ブルーマットS・すりガラス調)
 柱仕様： 標準柱仕様 (有効高 約2,258mm)