



フェンス 施工概略図

Value Select 【A】 ミエーネフェンス 目隠しルーバー 2段支柱
 本体1枚 (W×H) = (1,975×1,000mm) ×4枚 *1段
 2段支柱 (独立専用) : T190×5本
 端部キャップ : 1セット
 色 : チャコールブラック

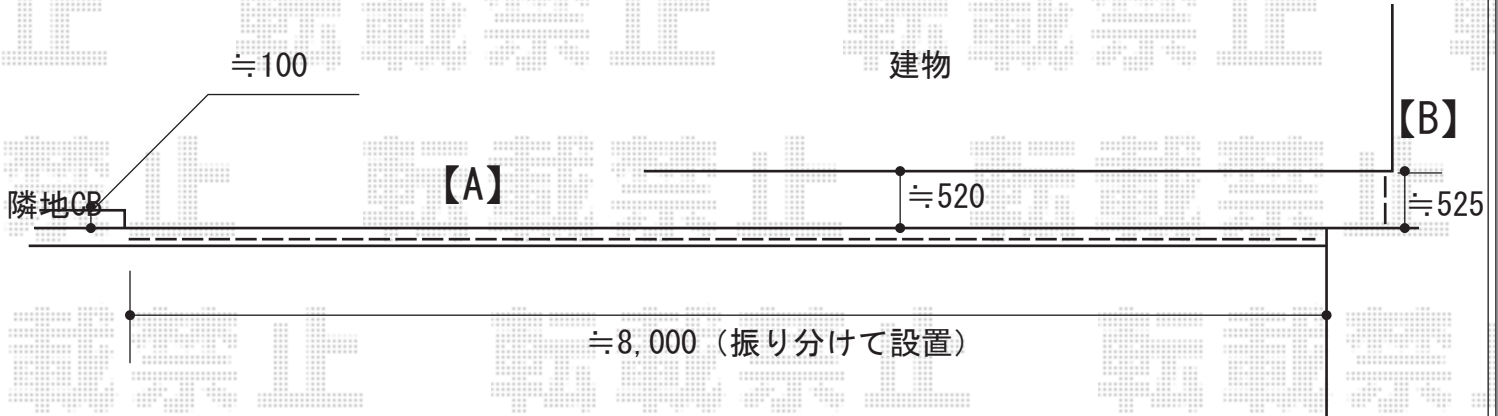

YKK AP 【B】 イーネットフェンス1F型 自由柱<水平地>
 本体1枚 (W×H) = (1,990mm×1,800mm) ×1枚
 スチール自由柱 : T180×2本
 端部キャップ : 1セット
 色 : ダークブラウン

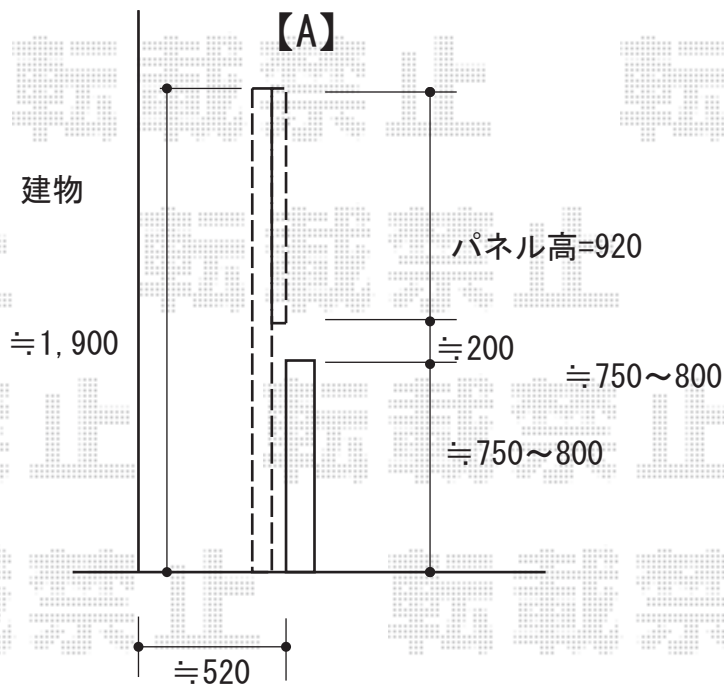

2016-4-327568

担当者

竹中