


テラス屋根 施工概略図

LIXIL スピーネ F型 テラスタイプ 3連棟 積雪~20cm対応
 間口= メーター9000[3000+3000+3000] (柱芯々8,800mm 屋根幅9,020mm)
 出幅= 10尺 (2,985mm)
 色: シヤイングレー
 屋根材: 熱線吸収ポリカーボネート (クリアマットS・すりガラス調)
 柱仕様: 柱位置固定タイプ (柱3本) /ロング柱
 施工方法: 上止め仕様

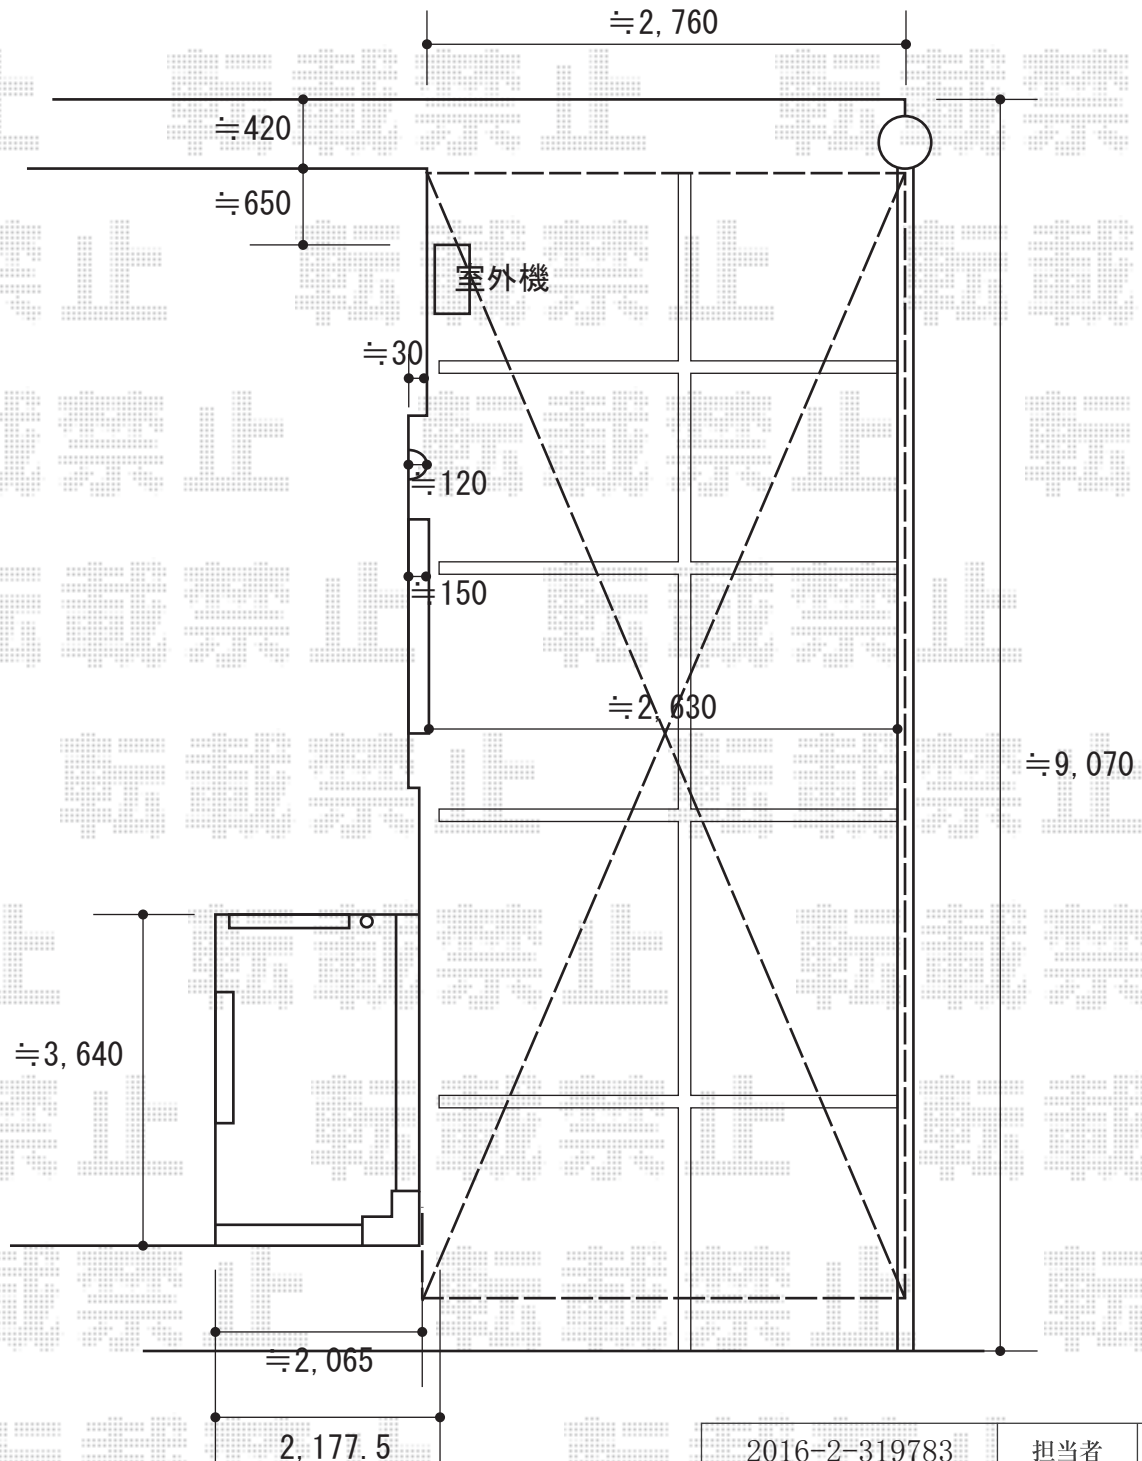

2016-2-319783

担当者

伊野