


カーポート 施工概略図

YKK AP レイナトリプルポートグラン 積雪～20cm対応  
幅= 8,000mm  
奥行= 5,052mm  
色： プラチナステン  
屋根材： 熱線遮断ポリカーボネート(クリアマット)  
柱仕様： ハイルフ柱仕様 (有効高 約2,350mm)

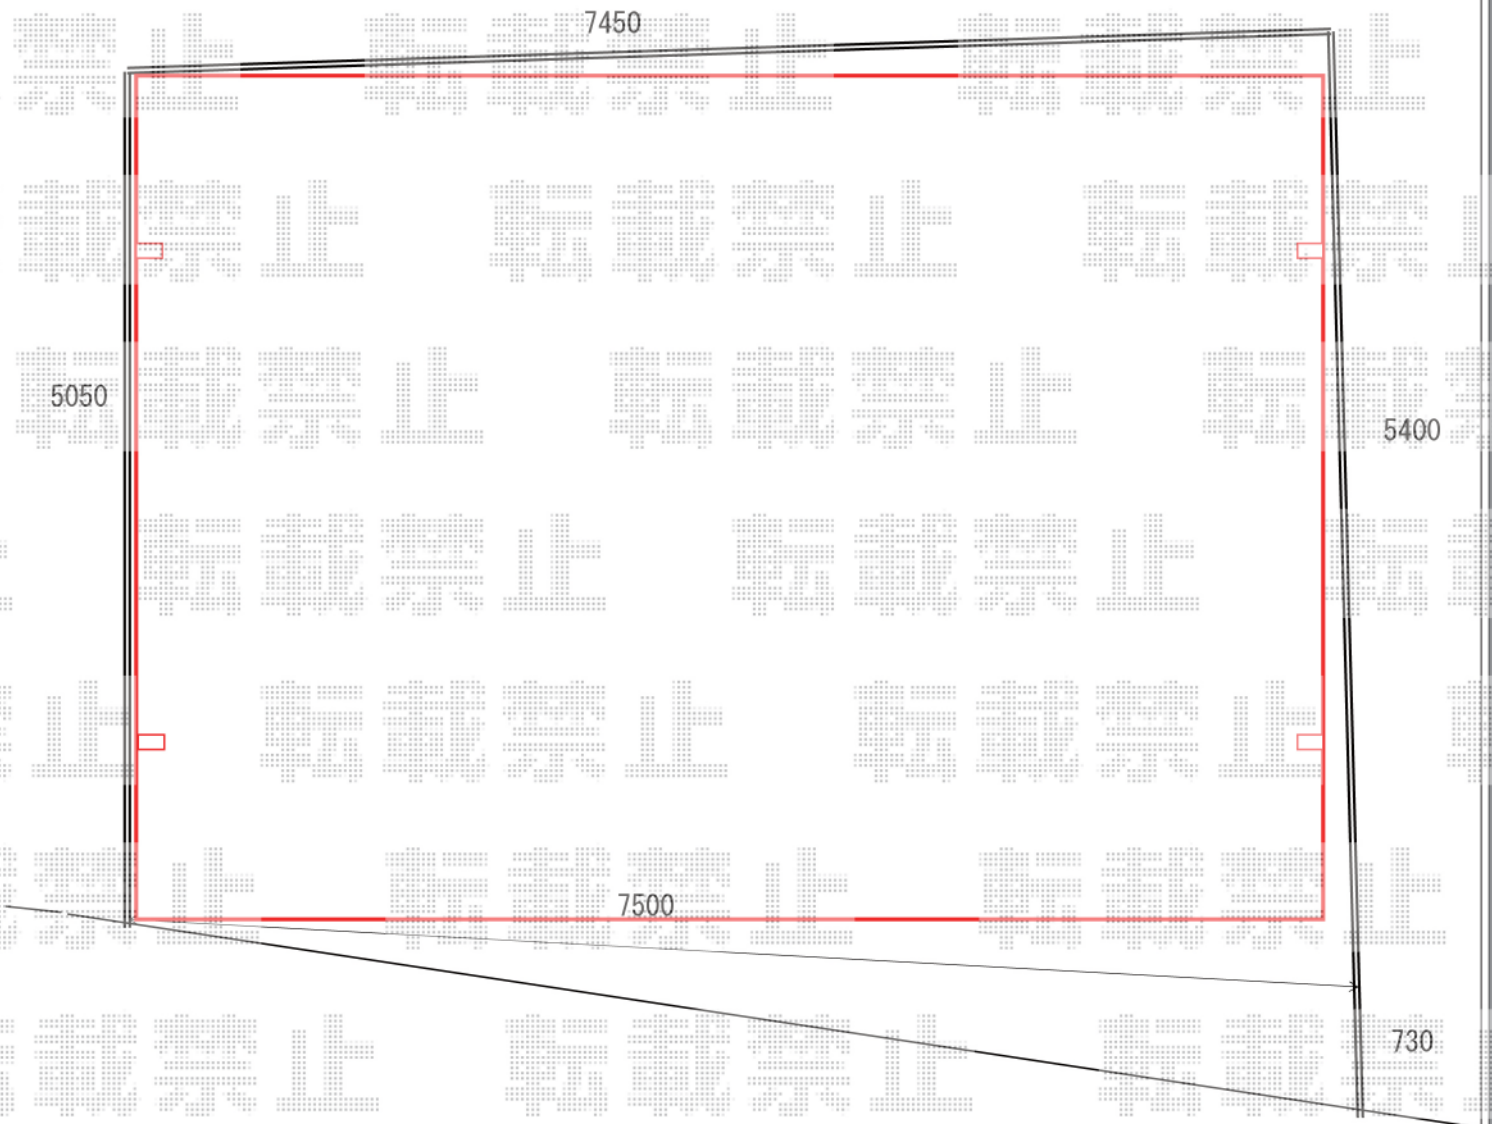

2016-4-328108

担当者

伊野