


カーポート 施工概略図

LIXIL ネスカR (ラウンドスタイル) 積雪~20cm対応  
幅= 2,701mm  
奥行= 4,980mm  
色: ナチュラルシルバー  
屋根材: 熱線吸収ポリカーボネート (クリアマットS・すりガラス調)  
柱仕様: 標準柱仕様 (有効高 約2,200mm)

LIXIL ネスカR 着脱式サポート 標準柱用 2本入り×1セット  
色: ナチュラルシルバー

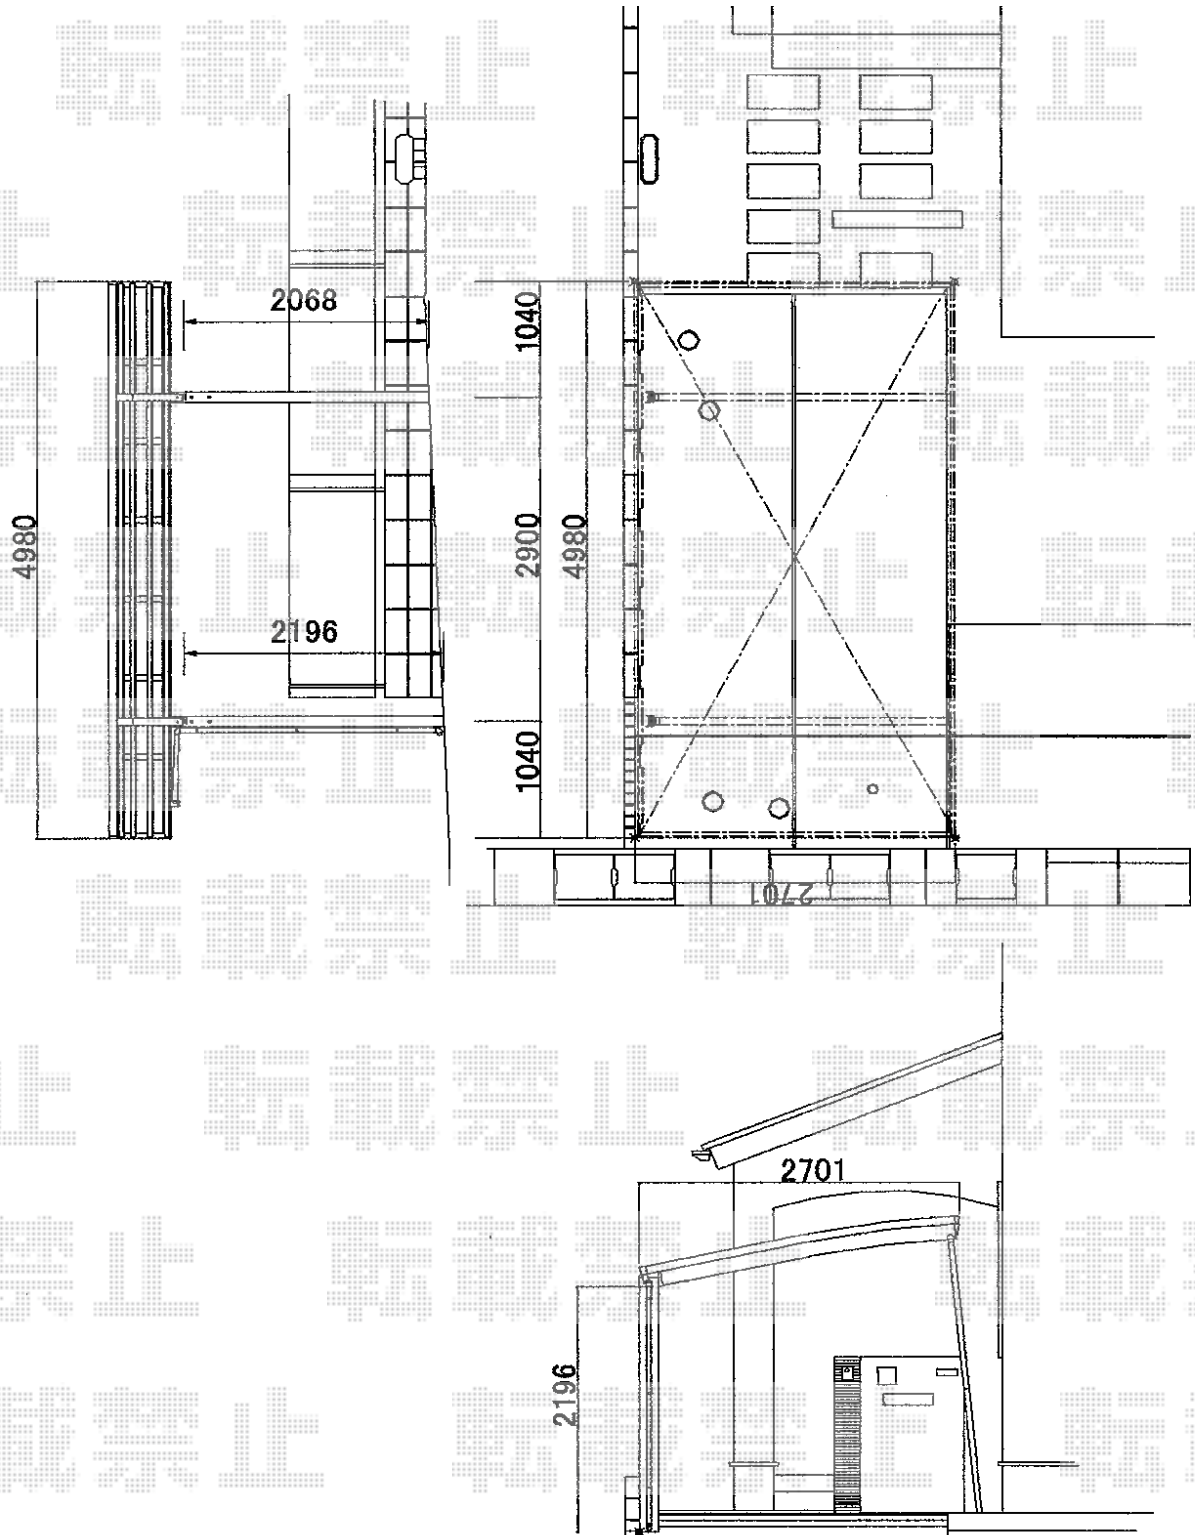

2016-4-328167

担当者

伊野