

ウッドデッキ 施工概略図

Value Select マージウッドデッキ


間口= 1.5間 (2,651mm)

出幅= 3尺 (920mm)

色： ナチュラル

床板： 縦貼り

束柱： Tタイプ (400~550mm) (色： ノーブルステン)

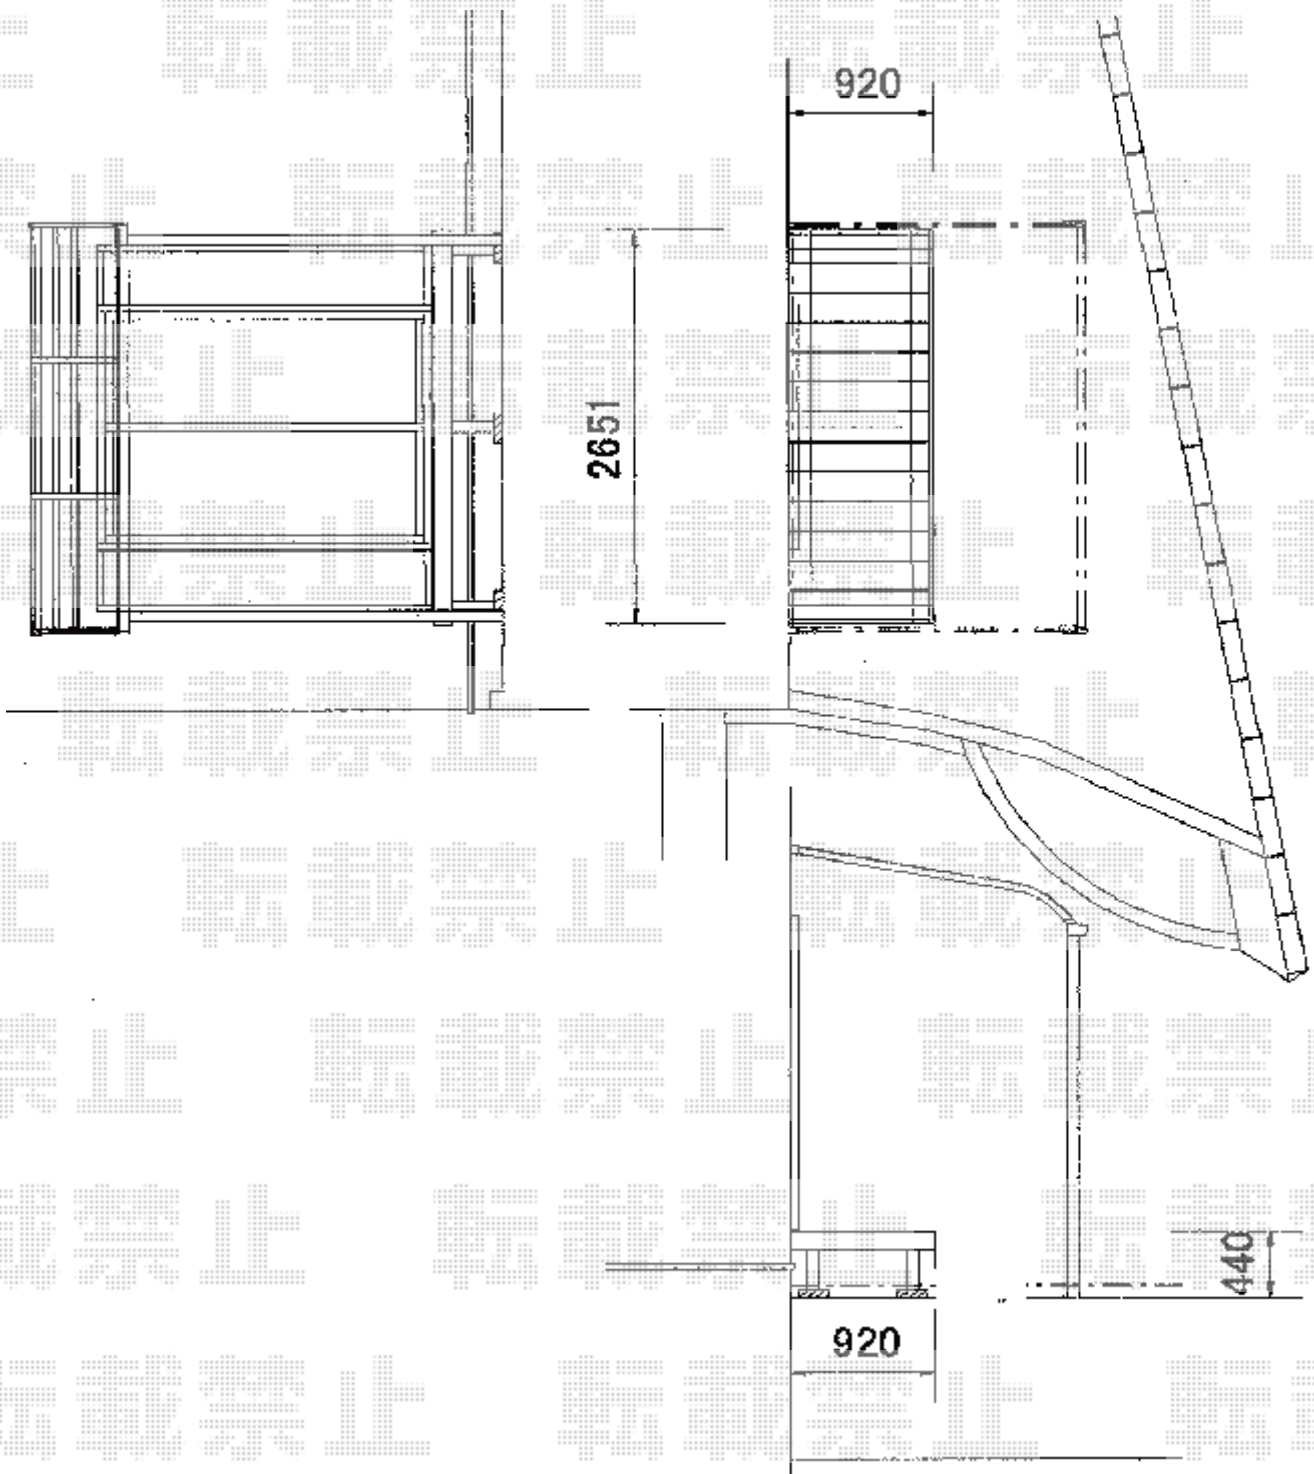

2016-4-328336

担当者

伊野