


カーポート 施工概略図

Value Select ミエーネフェンス 目隠しルーバータイプ 自由柱施工
 本体1枚(W×H)= (1,975×800mm)×10枚
 自由柱: T80×13本
 端部キャップ: 2セット
 目隠しコーナー継手: T80×1セット
 色: グレースブラウン

Value Select プレシオスポート ミニ 積雪~20cm対応
 幅= 2,100mm
 奥行= 2,188mm
 色: グレースブラウン
 屋根材: ポリカーボネート (ガラスマット)
 柱仕様: 標準柱仕様 (有効高 約1,814mm) *1種設定

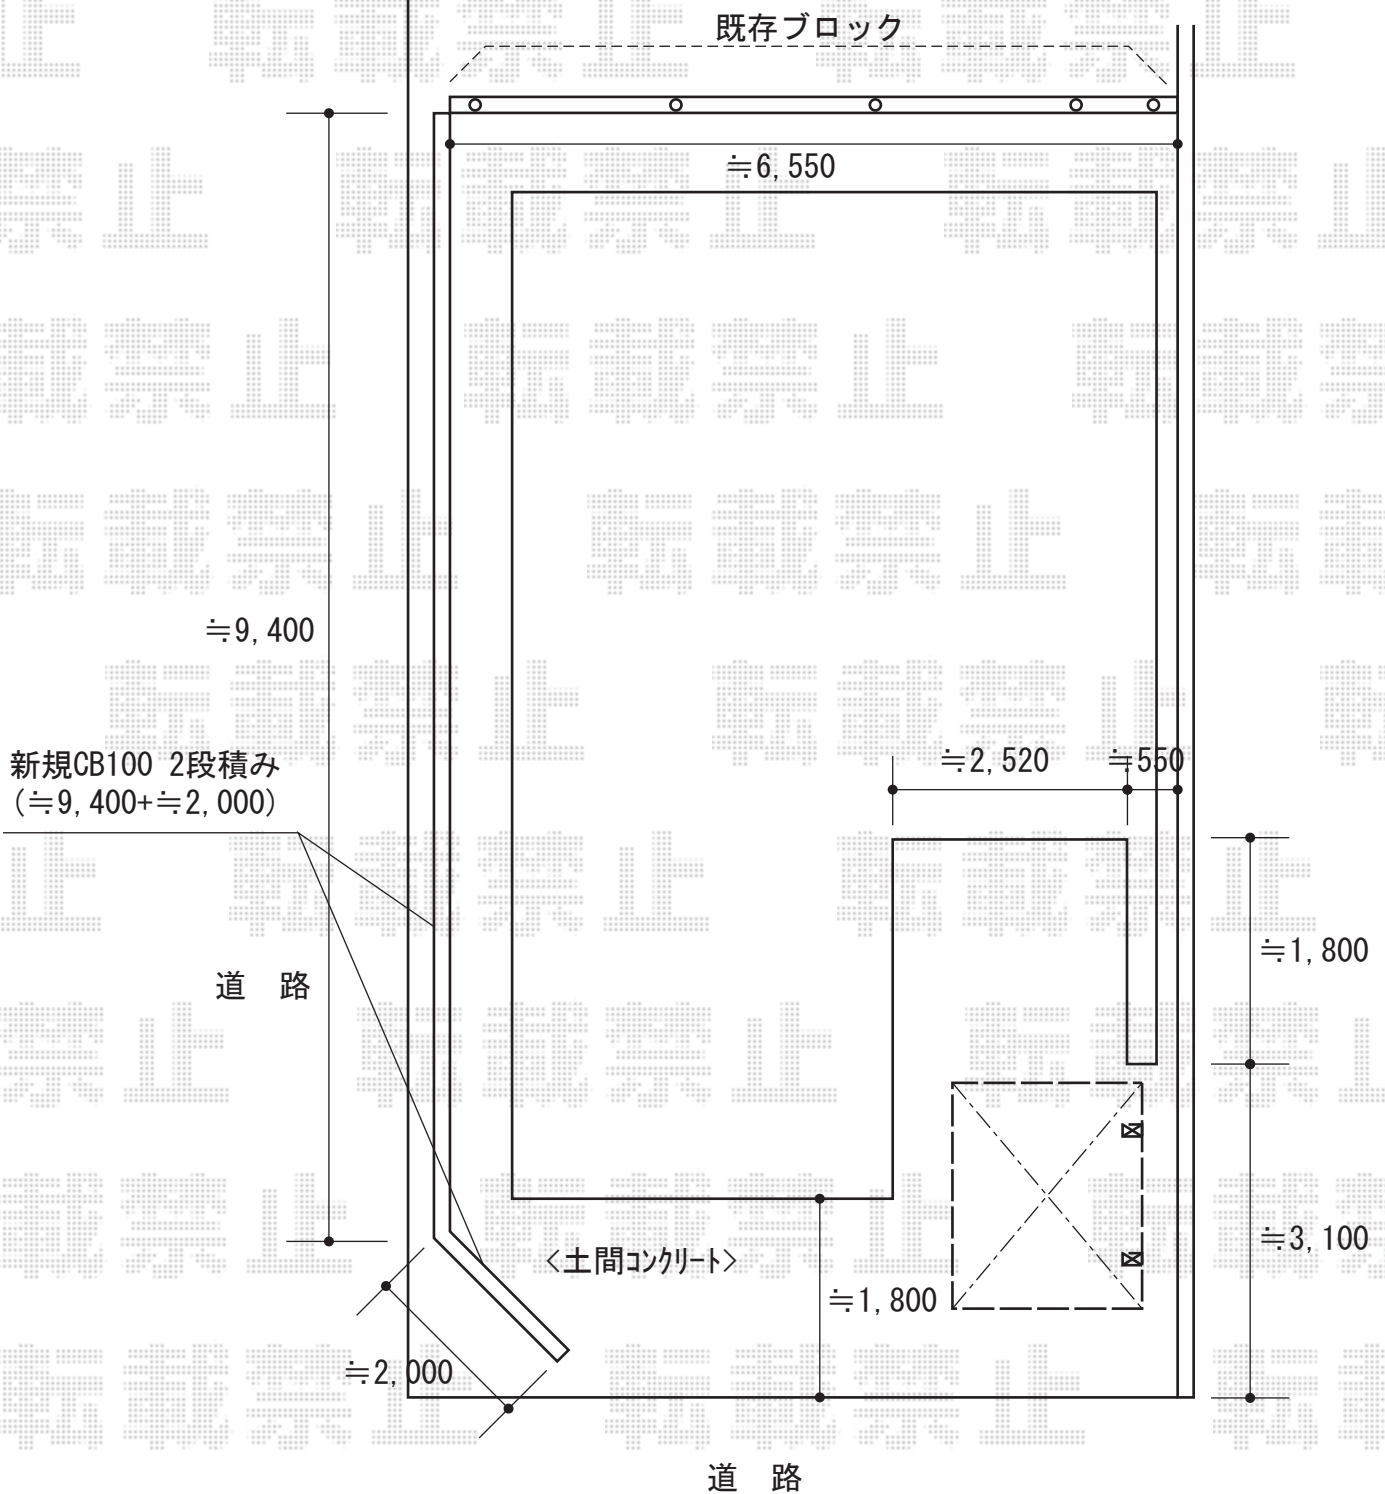

2016-4-328890

担当者

酒井