


# カーポート 施工概略図

Value Select ミエーネフェンス 目隠しルーバータイプ 自由柱施工  
 本体1枚(W×H)= (1,975×800mm)×10枚  
 自由柱: T80×13本  
 端部キャップ: 2セット  
 目隠しコーナー継手: T80×1セット  
 色: グレースブラウン

Value Select プレシオスポート ミニ 積雪~20cm対応  
 幅= 2,100mm  
 奥行= 2,188mm  
 色: グレースブラウン  
 屋根材: ポリカーボネート (ガラスマット)  
 柱仕様: 標準柱仕様 (有効高 約1,814mm) \*1種設定

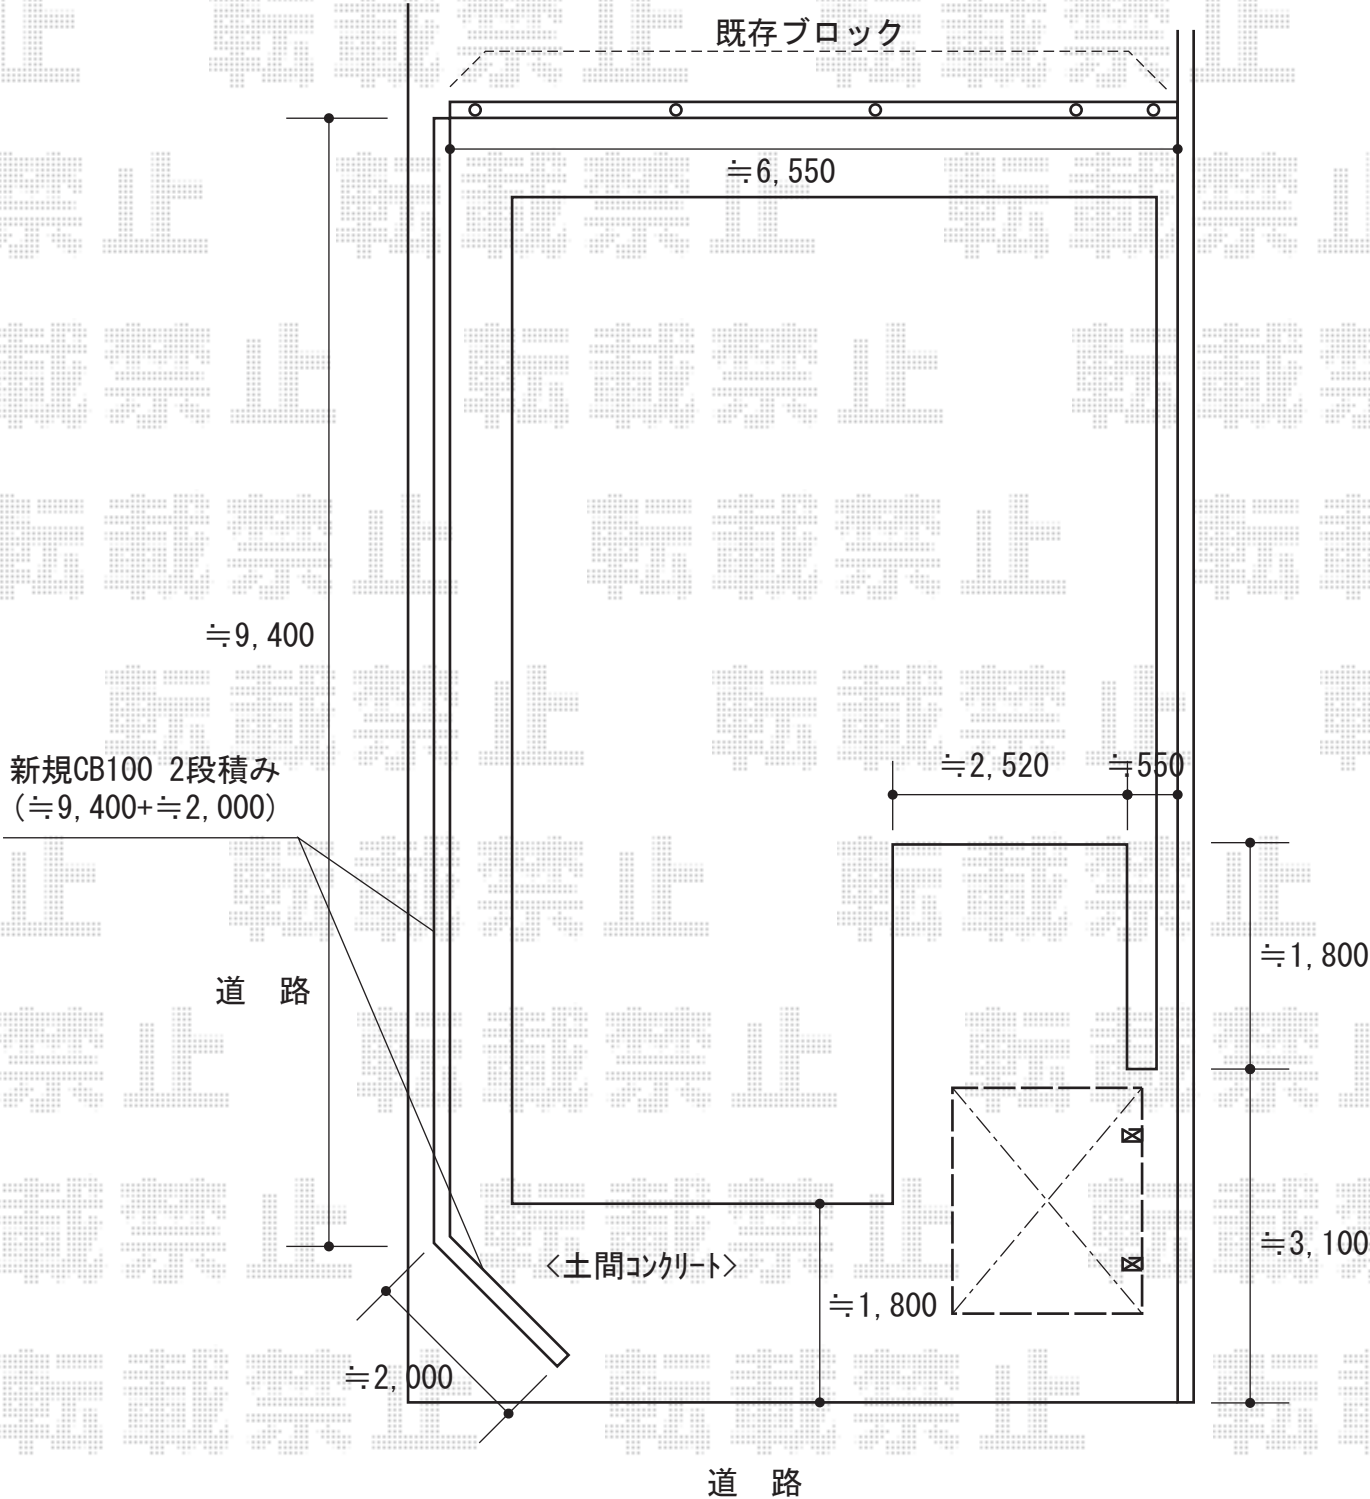

2016-4-328890	担当者	酒井
---------------	-----	----