

カーポート・サイクルポート 施工概略図

Value Select ソリッドポート 積雪～20cm対応

幅= 2,393mm

奥行= 5,028mm

色： シャイングレー

屋根材： ポリカーボネート（クリアマット・すりガラス調）

柱仕様： ロング柱仕様（有効高 約2,200mm）

LIXIL ネスカFミニ（フラットスタイル）積雪～20cm対応


幅= 1,796mm

奥行= 2,911mm

色： シャイングレー

屋根材： ポリカーボネート（クリアマット・すりガラス調）

柱仕様： ロング柱仕様（有効高 約2,500mm）

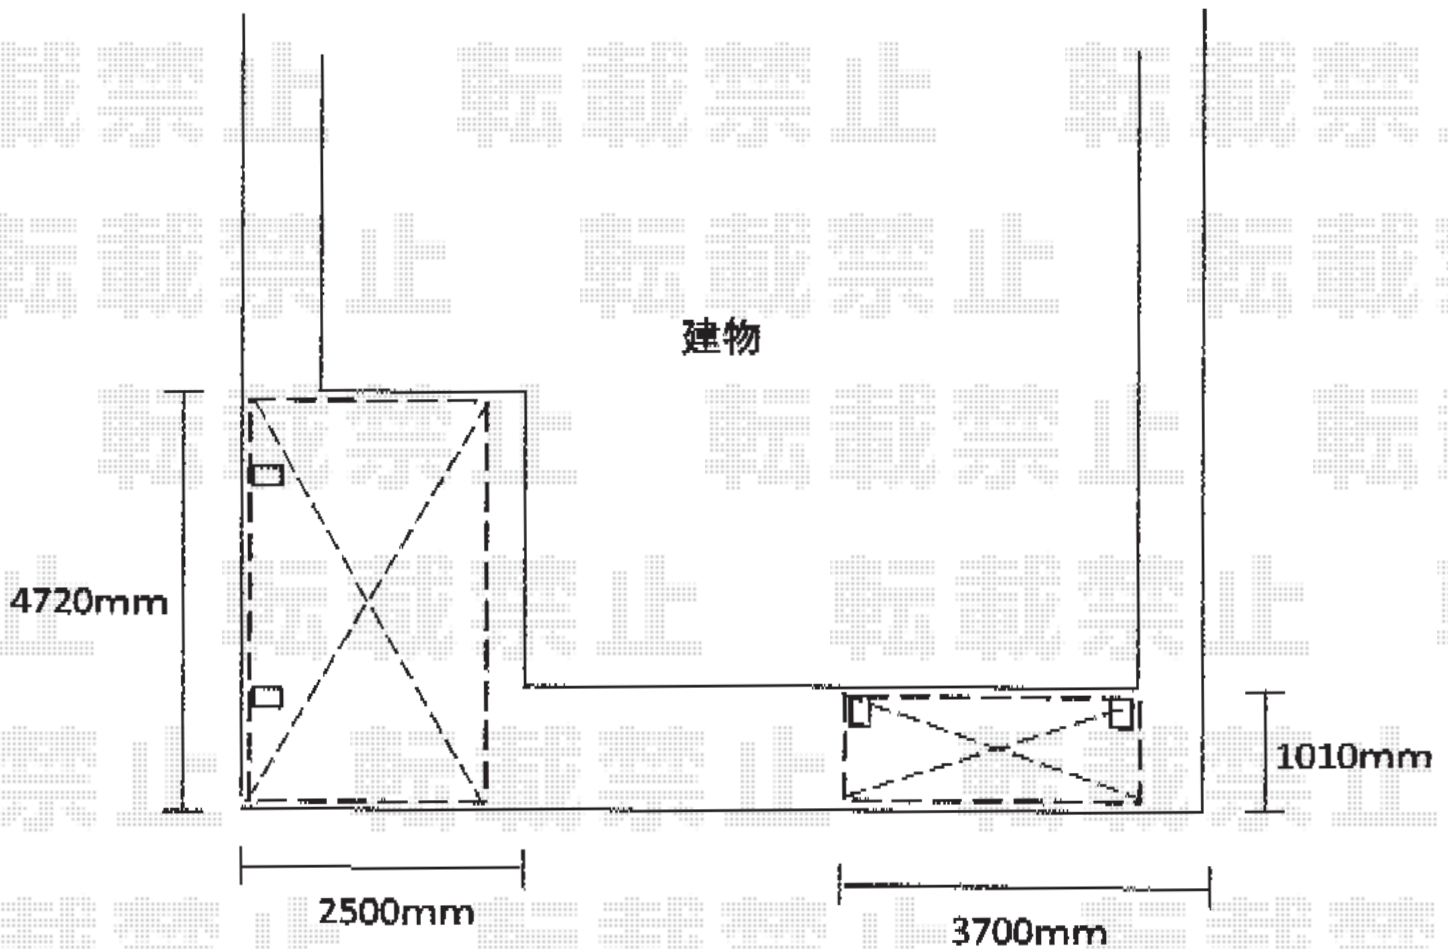

2016-4-329629

担当者

邑智