


フェンス・伸縮門扉・カーポート
施工概略図

Value Select ミエーフエンス 目隠しルーバータイプ 自由柱施工
本体1枚(W×H)= (1,975×800mm)×3枚
自由柱: T80×5本
端部キャップ: 1セット
色: ノーブルステン

LIXIL(TOEX) アルシャインII PG型R(ペットガード) Aタイプ ノンレール 片開き 550S
開口幅= 5,292mm
全幅= 5,408mm
たたみ幅= 781mm
高さ= 1,250mm
色: シャイングレー
キャスター数: 4箇所
落棒数: 4本

Value Select ソリッドポート ワイド 積雪~20cm対応
幅= 4,827mm
奥行= 5,002mm
色: シャイングレー
屋根材: ポリカーボネート(クリアブルー)
柱仕様: 標準柱仕様(有効高 約2,200mm)

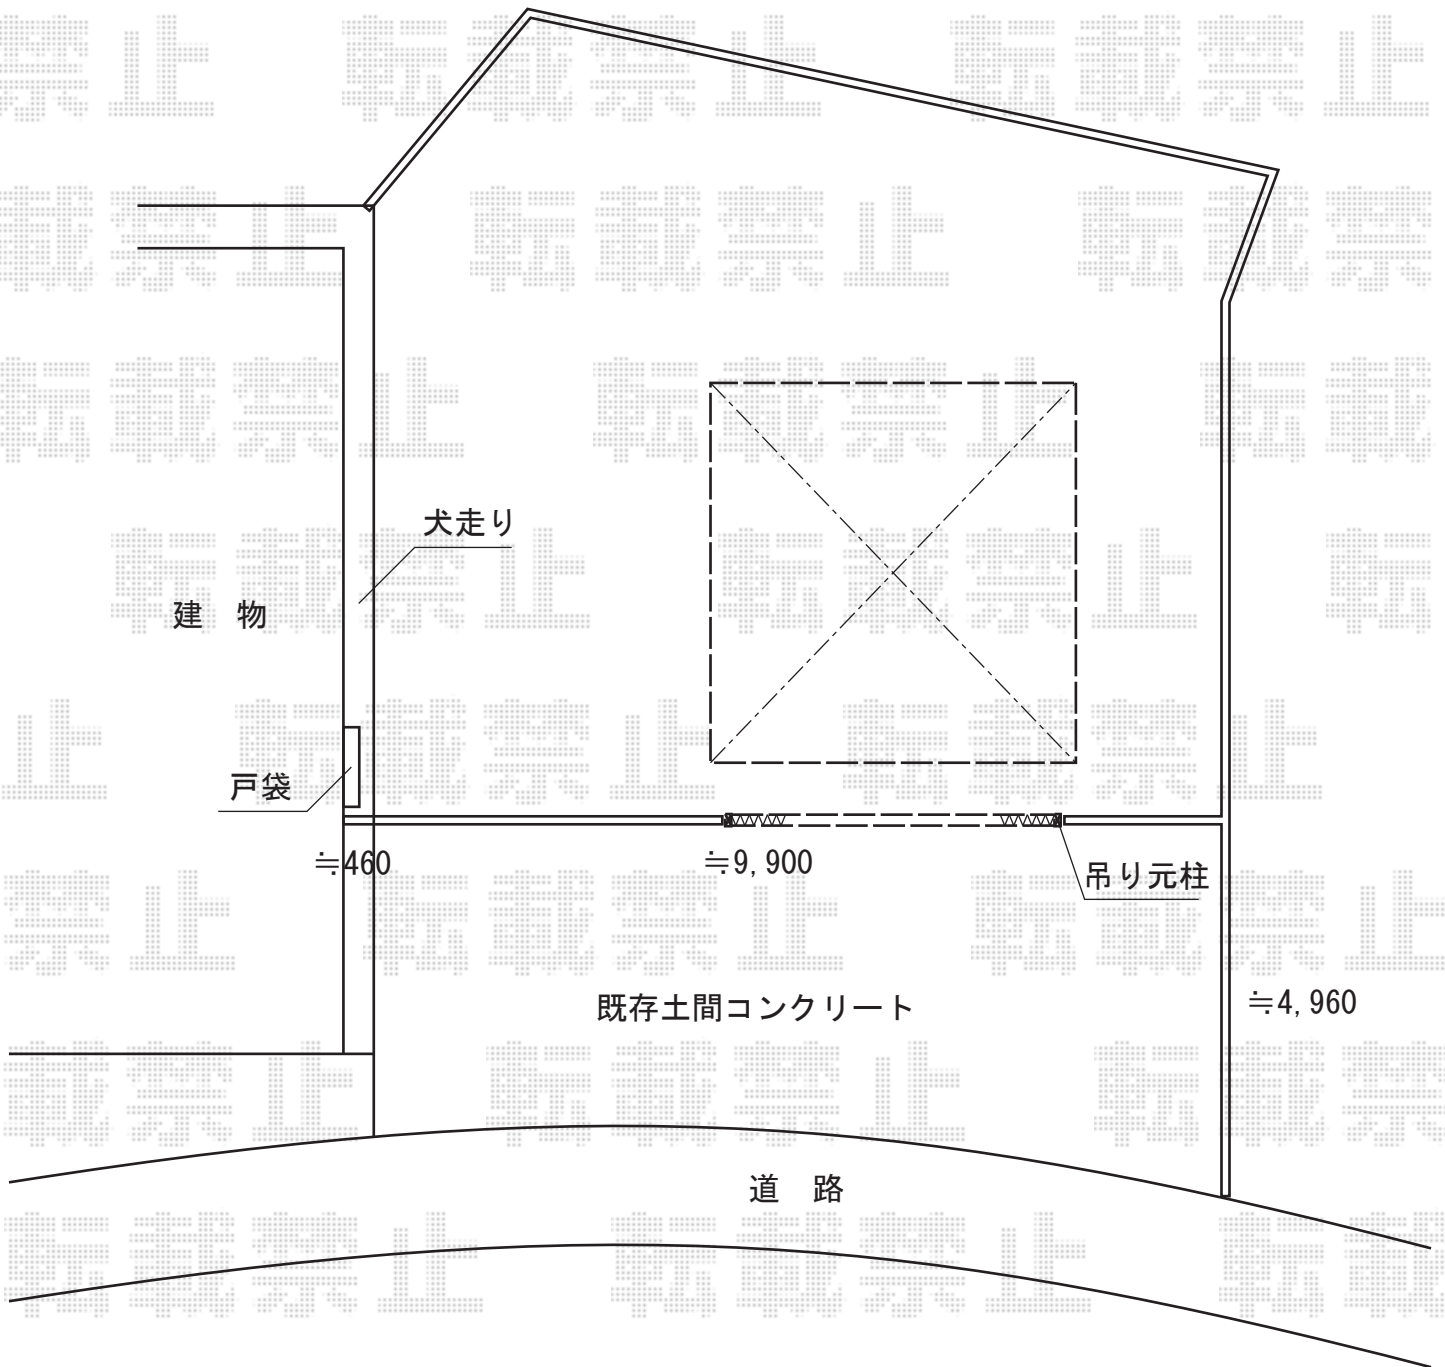

2016-4-329796

担当者

酒井