


フェンス・伸縮門扉・カーポート  
施工概略図

Value Select ミエーフエンス 目隠しルーバータイプ 自由柱施工  
本体1枚(W×H)= (1,975×800mm)×3枚  
自由柱: T80×5本  
端部キャップ: 1セット  
色: ノーブルステン

LIXIL(TOEX) アルシャインII PG型R(ペットガード) Aタイプ ノンレール 片開き 550S  
開口幅= 5,292mm  
全幅= 5,408mm  
たたみ幅= 781mm  
高さ= 1,250mm  
色: シャイングレー  
キャスター数: 4箇所  
落棒数: 4本

Value Select ソリッドポート ワイド 積雪~20cm対応  
幅= 4,827mm  
奥行= 5,002mm  
色: シャイングレー  
屋根材: ポリカーボネート(クリアブルー)  
柱仕様: 標準柱仕様(有効高 約2,200mm)

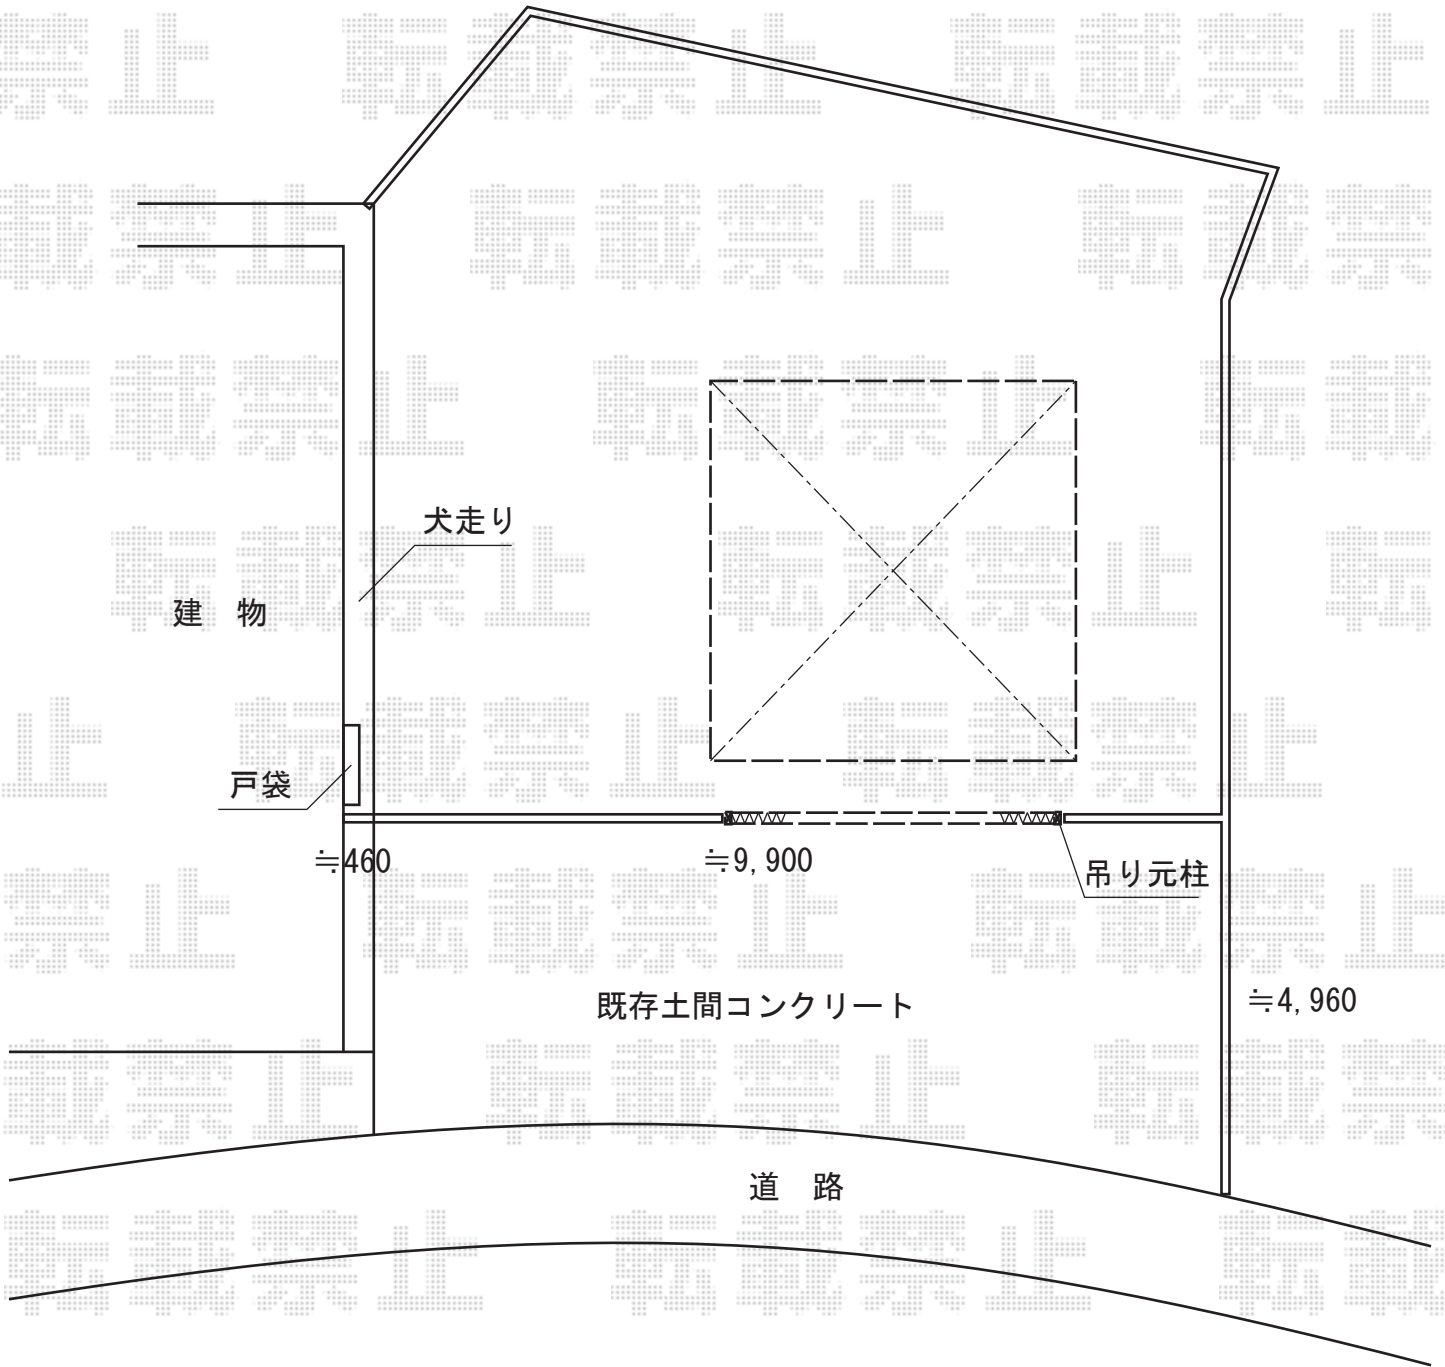

2016-4-329796

担当者

酒井