


テラス屋根工事 施工概略図

LIXIL(トステム) パワーアルファ RB型 テラスタイプ 単体 積雪~30cm対応  
 間口= 関東間1.0間 (柱芯々1,850mm 屋根幅2,320mm)  
 出幅= 4尺 (1,185mm)  
 【未定】色: 【仮】ホワイト  
 屋根材: 熱線吸収ポリカーボネート(クリアマットS)  
 柱仕様: 柱位置固定タイプ (柱2本) ※ロング柱  
 施工方法: 下止め仕様

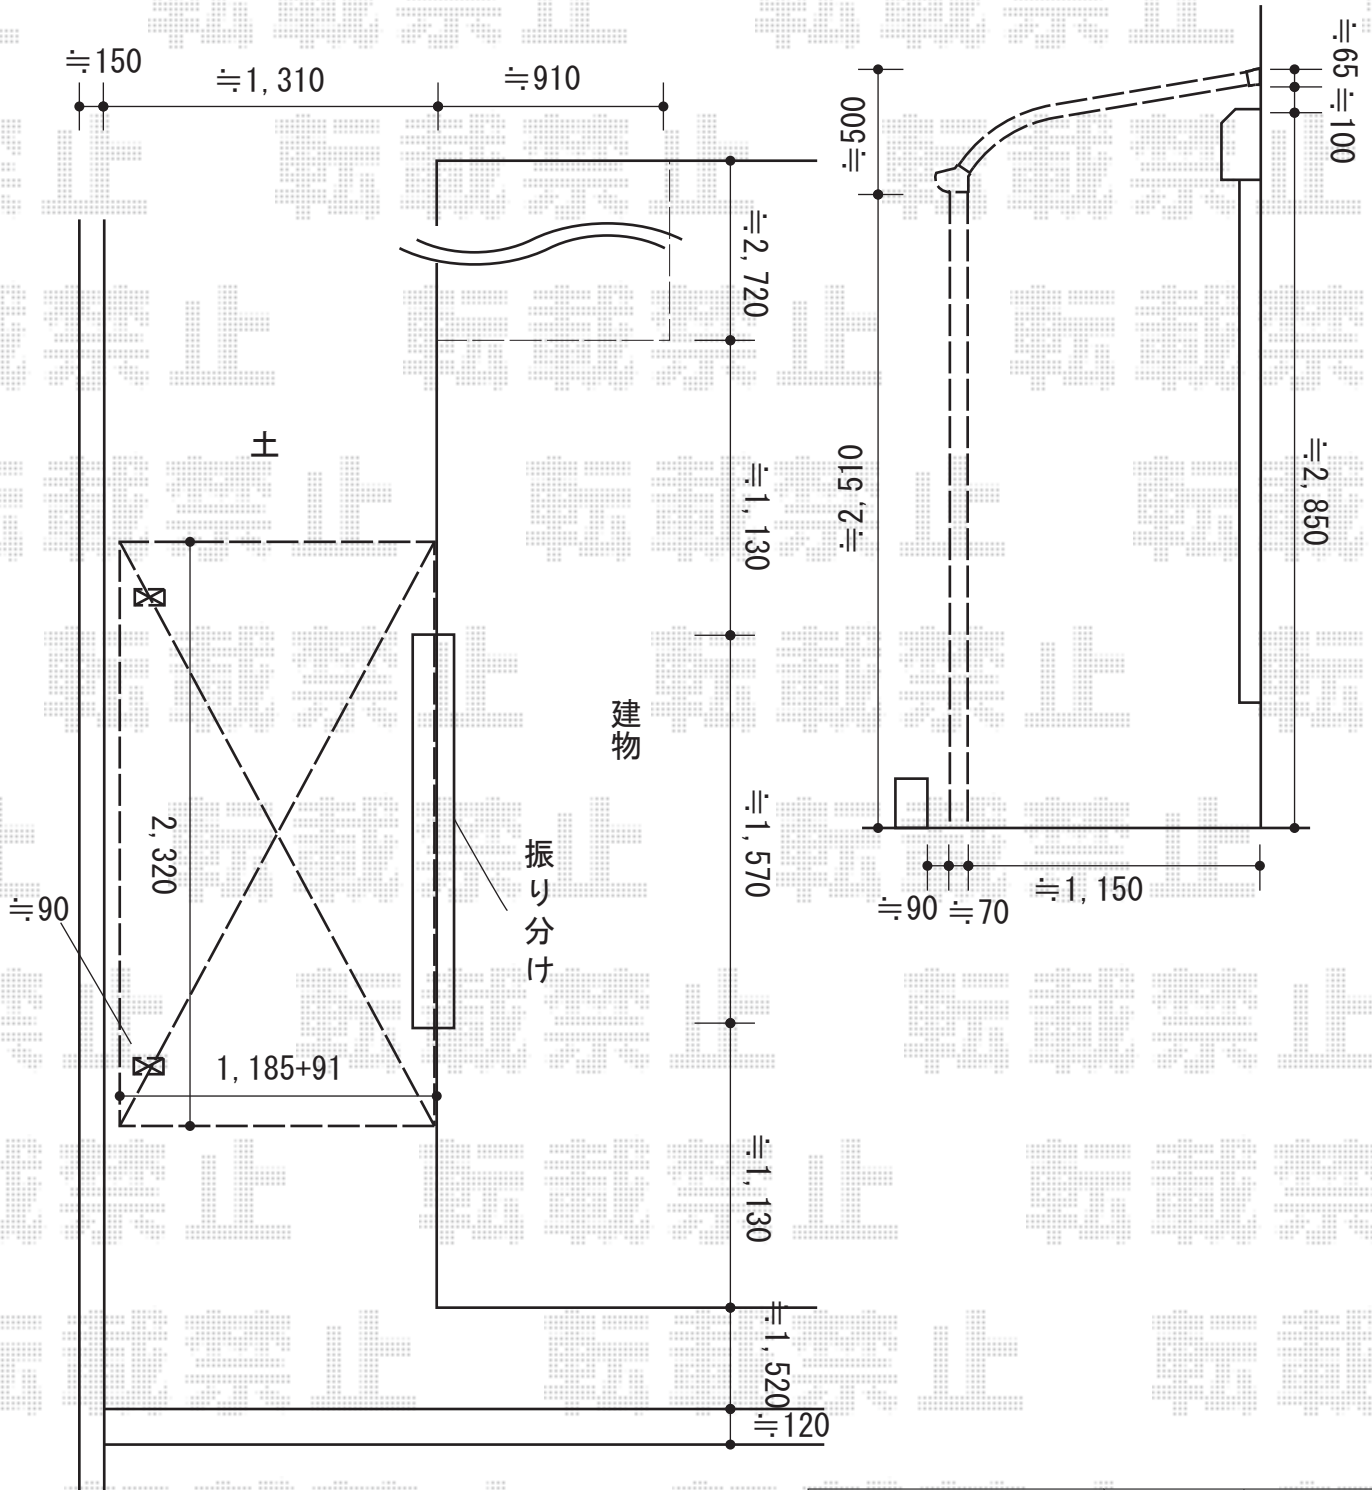

2016-4-330229	担当者	木挽
---------------	-----	----