


フェンス工事 施工概略図

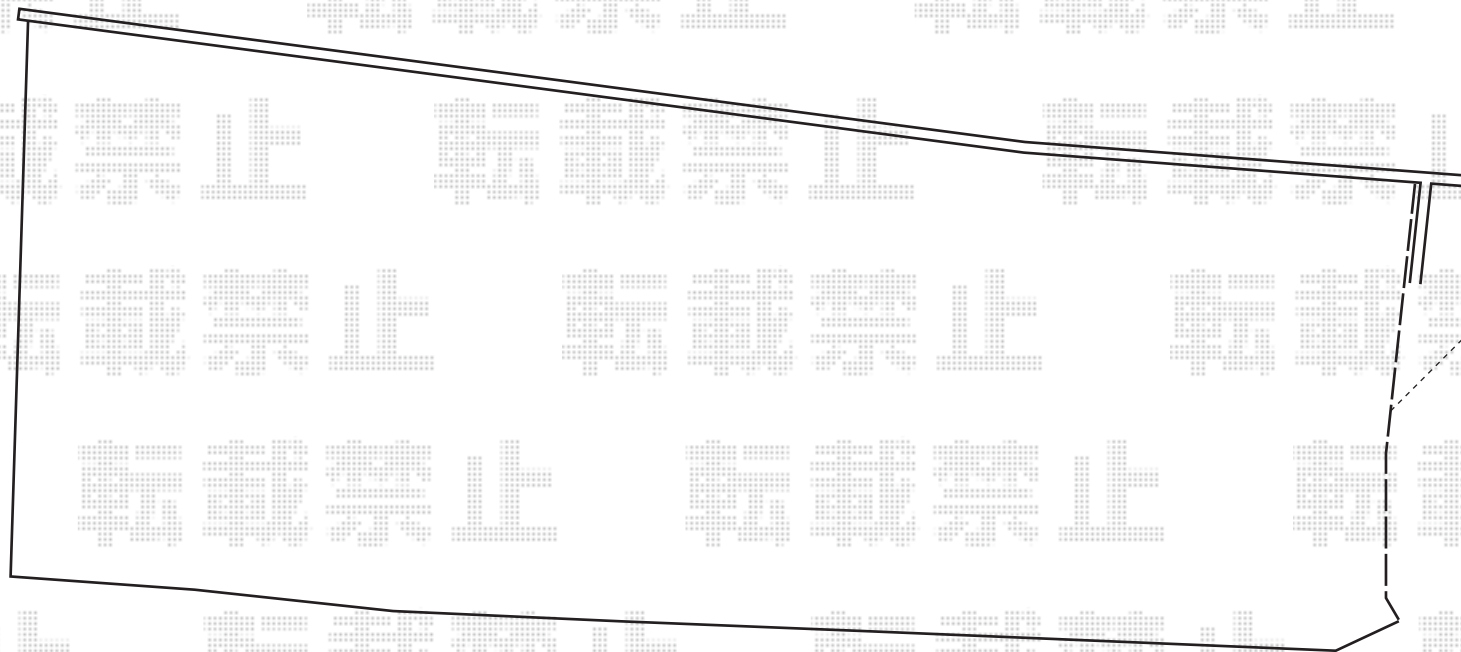

全長≒15.19m
 擁壁上
 化粧ブロック積み
 +フェンス(高さ=1,000)

Value Select ミエーネフェンス 目隠しルーバータイプ 自由柱施工
 本体1枚 (W×H) = (1,975×1,000mm) ×8枚
 自由柱: T100×12本
 目隠しコーナー継手: T100×3セット
 端部キャップ: 1セット
 色: ノーブルステン

